


## Legenda

- ściany istniejące
- ściany projektowane
- słupy projektowane
- proj. docieplenie
- proj. wyburzenia

**UWAGA!**  
-Projekt należy rozpatrywać wielobranżowo  
-Otwory w stropach, ścianach i dachu skoordynować z urządzeniami konkretnych firm  
- Przed złożeniem zamówienia stolarki okiennej wymiary i ilość otworów należy sprawdzić w naturze.

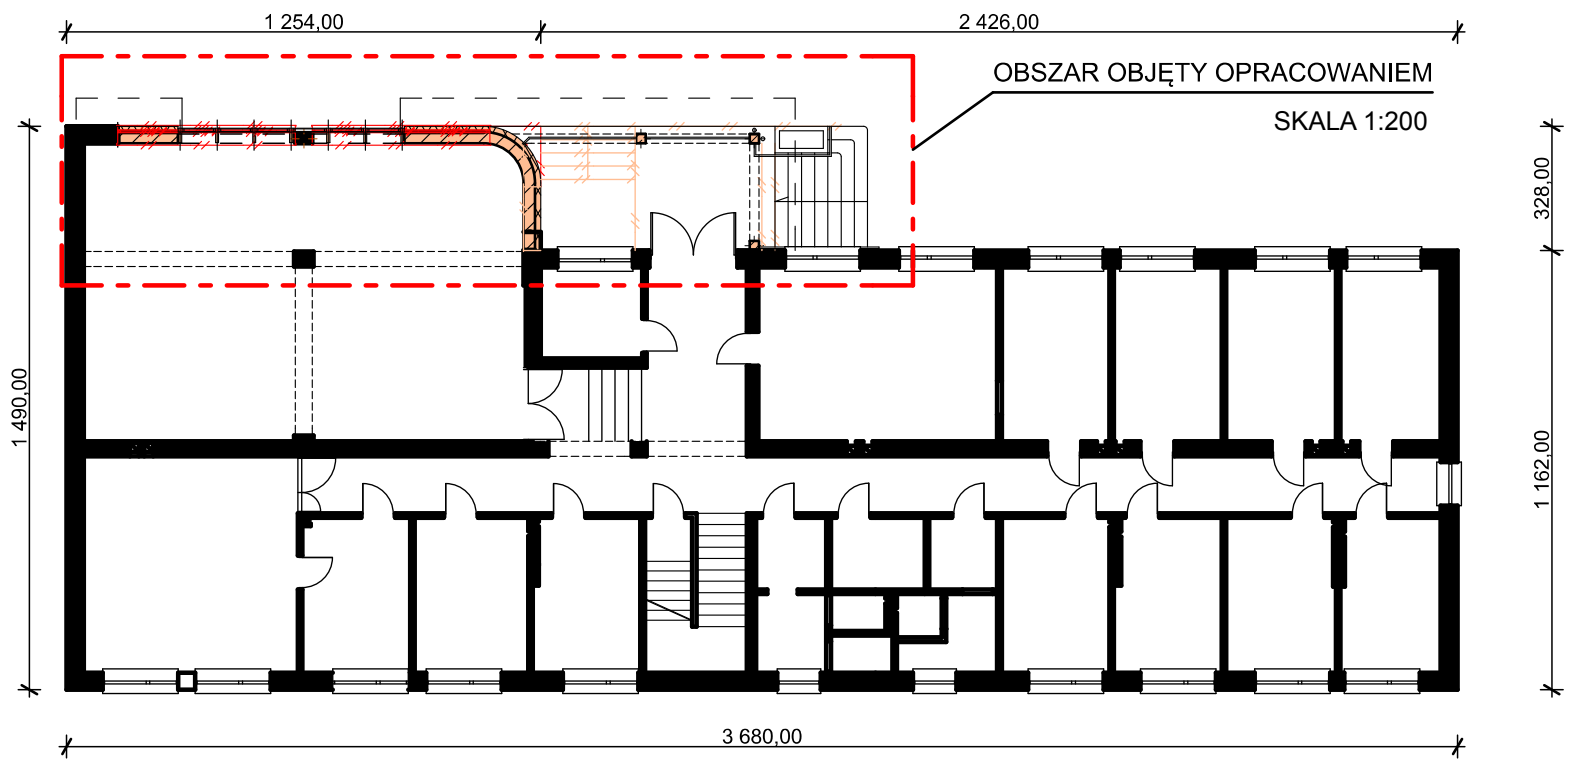

nazwa i adres	Aneks do projektu rozbudowy istniejącego wolnostojącego budynku administracyjnego (budynek Urzędu Gminy) w zakresie przebudowy wejścia głównego.		
	Lipnik 20 działka nr ewid. 75/2		
inwestor	Gmina Lipnik 27-540 Lipnik 20		
jednostka projektowa	25-116 KIELCE UL. SZWEDZKA 3 "B" TEL/FAX: 041 361 95 17 PRACOWNIA PROJEKTOWA		
projektant	imię i nazwisko	specjalność, nr uprawnień	podpis
	mgr inż. arch. Grażyna Żak-Góra	architektura KL-205/90	04.2019
opracował	mgr inż. arch. Michał Ciosek		04.2019
	mgr inż. arch. Iwo Nowosielski		04.2019
sprawił	mgr inż. arch. Marek Góra	architektura KL-202/84	04.2019
branża	PROJEKT BUDOWLANY - ZAMIENNY		nr zlec.
tytuł rysunku	RZUT PARTERU		skala 1:50 nr rys. PB-1