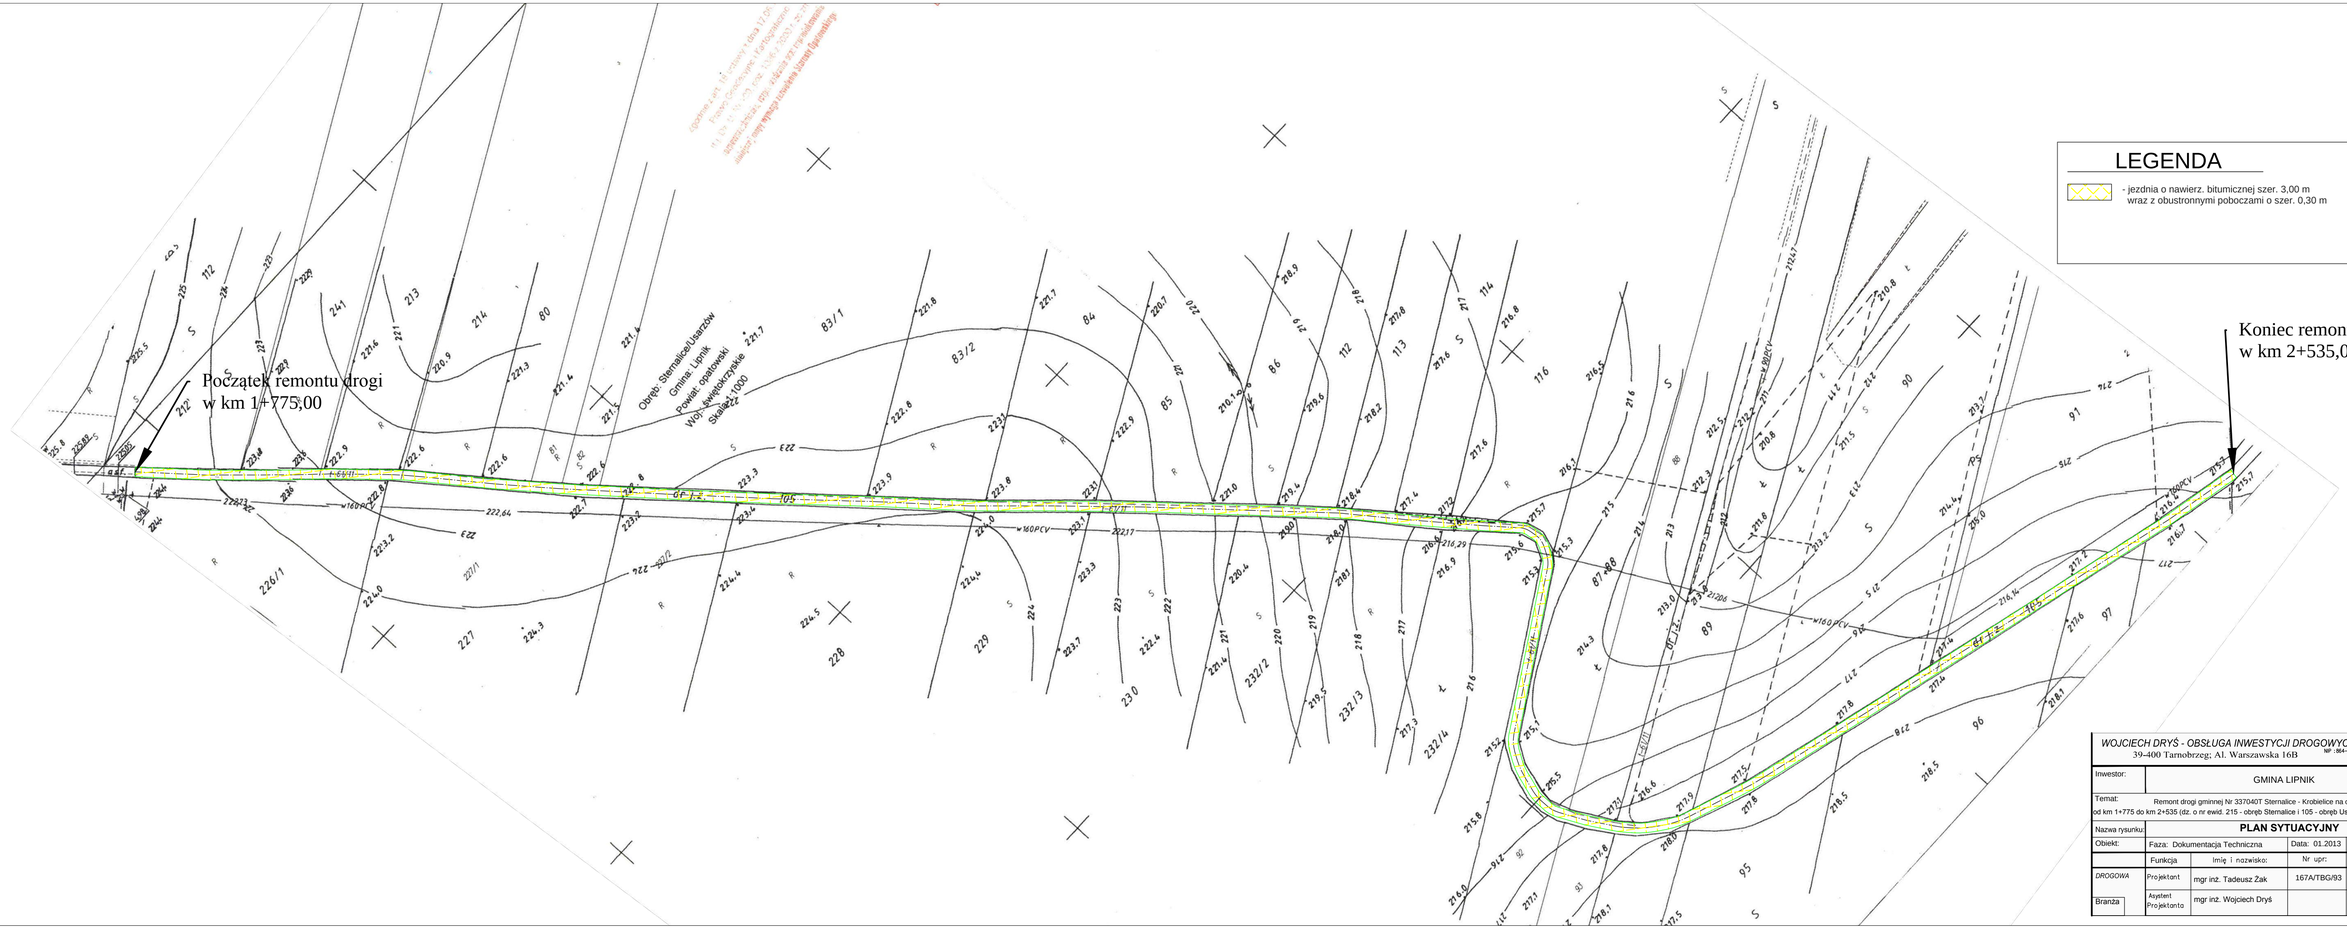

WOJCIECH DRYŚ - OBSŁUGA INWESTYCJI DROGOWYCH 39-400 Tarnobrzeg; Al. Warszawska 16B NIP: 864-108-14-42				Nr Rys. 2
Inwestor:	GMINA LIPNIK			
Temat:	Remont drogi gminnej Nr 337040T Sternalice - Krobielice na odcinku 760 mb. od km 1+775 do km 2+535 (dz. o nr ewid. 215 - obręb Sternalice i 105 - obręb Usarzów, gmina Lipnik)			
Nazwa rysunku:	**PLAN SYTUACYJNY**			
Obiekt:	Faza: Dokumentacja Techniczna		Data: 01.2013	Skala: 1 : 1 000
	Funkcja	Imię i nazwisko:	Nr upr:	Podpis:
DROGOWA	Projektant	mgr inż. Tadeusz Żak	167A/TBG/93	
Branża	Asystent Projektanta	mgr inż. Wojciech Dryś		