


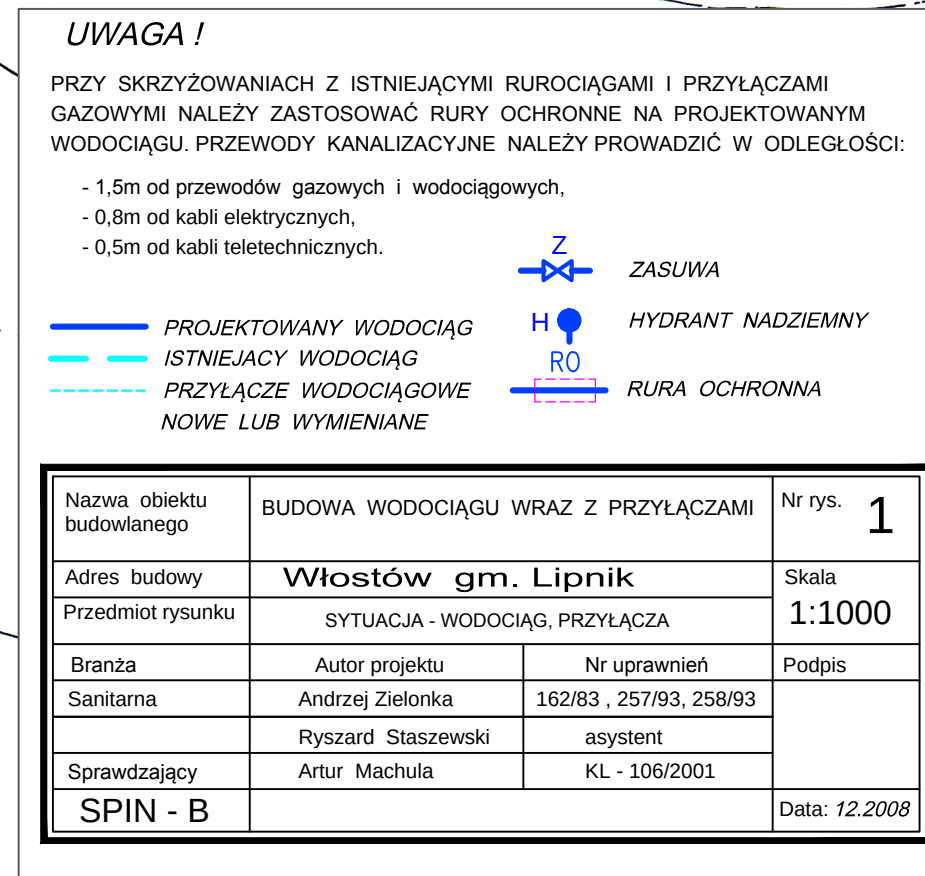


STAROSTA OPATOWSKI
Powiatowy Ośrodek Dokumentacji Geodezyjnej
i Kartograficznej w Opatowie

W obszarze oznaczonym na rysunku powyżej, tj. w granicach realizacyjnych treści
mapy zasadniczej, Działu 1, 2, 8

mgr inż. Mirosław Roszczypał
Geodeta Powiatowy

wykonat: GEOPROJEKT - Kielce
w 1964r

Kierownik Pracowni mgr inż. Elżbieta Pruszczyk *Elmisy*
Kierownik Zakładu mgr inż. Zbigniew Kondrat *Zbigniew*

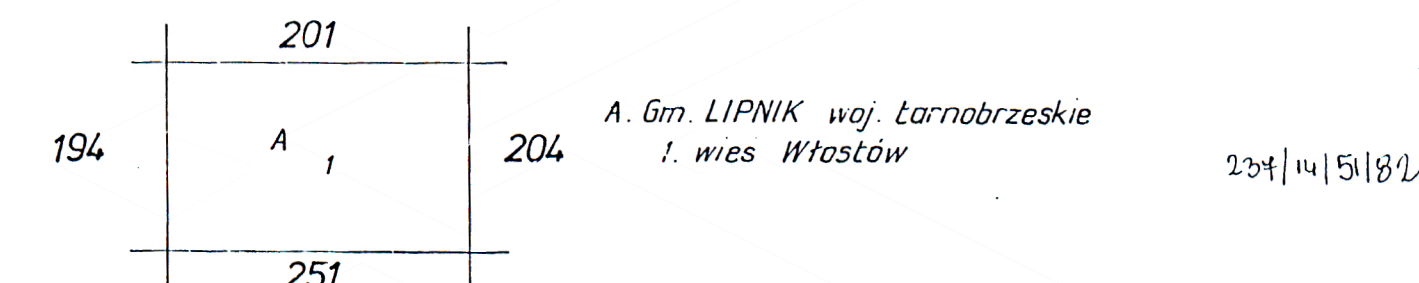

Granice własności skartowano na podstawie zdjęć lotniczych i map ewidencyjnych.

34 | 14 | 51 | 82

5.01.82