

OZNACZENIE PROFILU:  
POZIOM PORÓWNAWCZY


250.00 m n.p.m.

Rzędna istniejącego terenu	264.30	264.30	264.00
Rzędna dna kanału	260.63	261.23	261.83
Rzędna dna wykopu	260.53	261.13	261.73
Zagłębienie dna kanału	3.67	2.57	2.17
Spadki, długości	4%		30.00m
Średnica, materiał	Ø160 PCV		
Odległości	0.00	15.00	30.00

R3

R3a

R3b

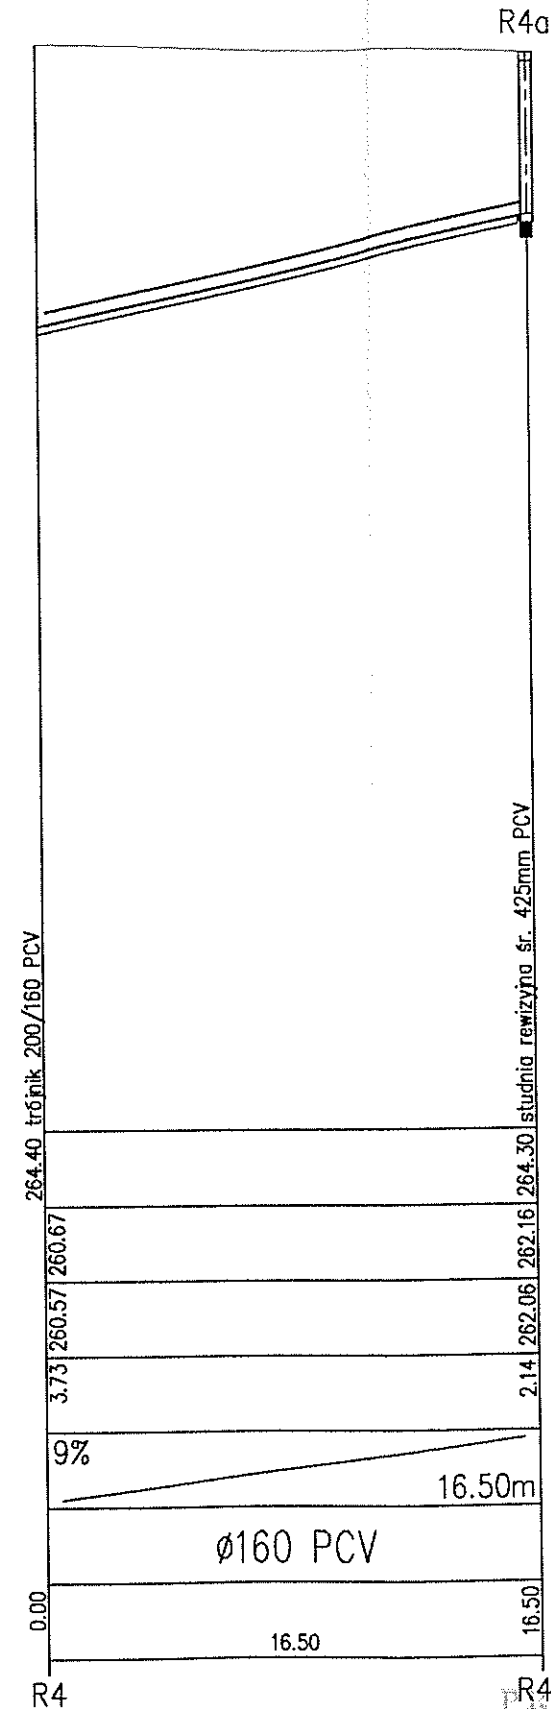

R4a

Projektował:	Dariusz Olczyk	04.2008	Kanalizacja sanitarna z przyłączami w miejsc. KURÓW	P.W. "BIOKONSULT" Poznań ul. Garsterckiego 10
Kreślił:	Dariusz Olczyk	04.2008		
Skala:	Nazwa:	Profil podłużny projektowanego przyłącza kanalizacji sanitarnej Kurów 93 - działka nr 306 Kurów 98 - działka nr 319		
1:100/250				
				Nr rys. 4.3