
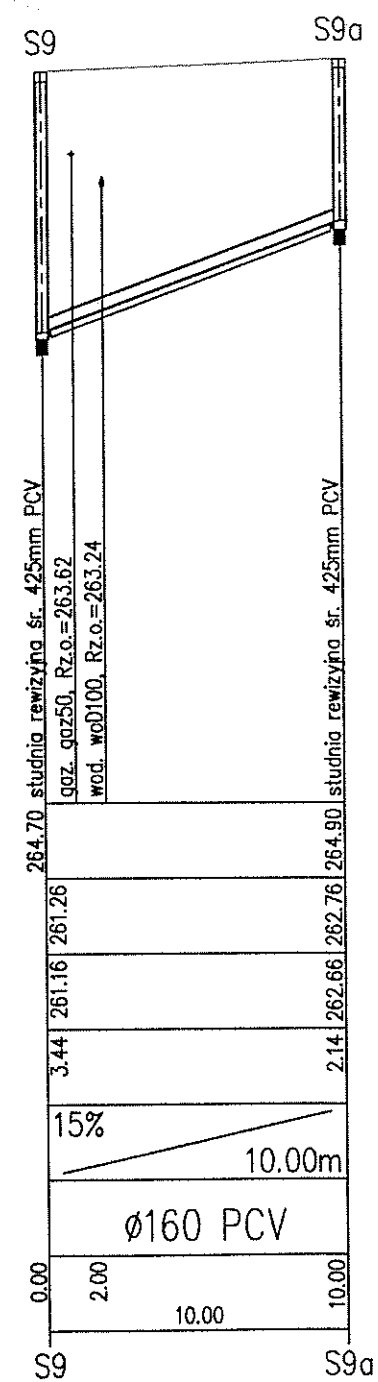


OZNACZENIE PROFILU:
POZIOM PORÓWNAWCZY

255.00 m n.p.m.

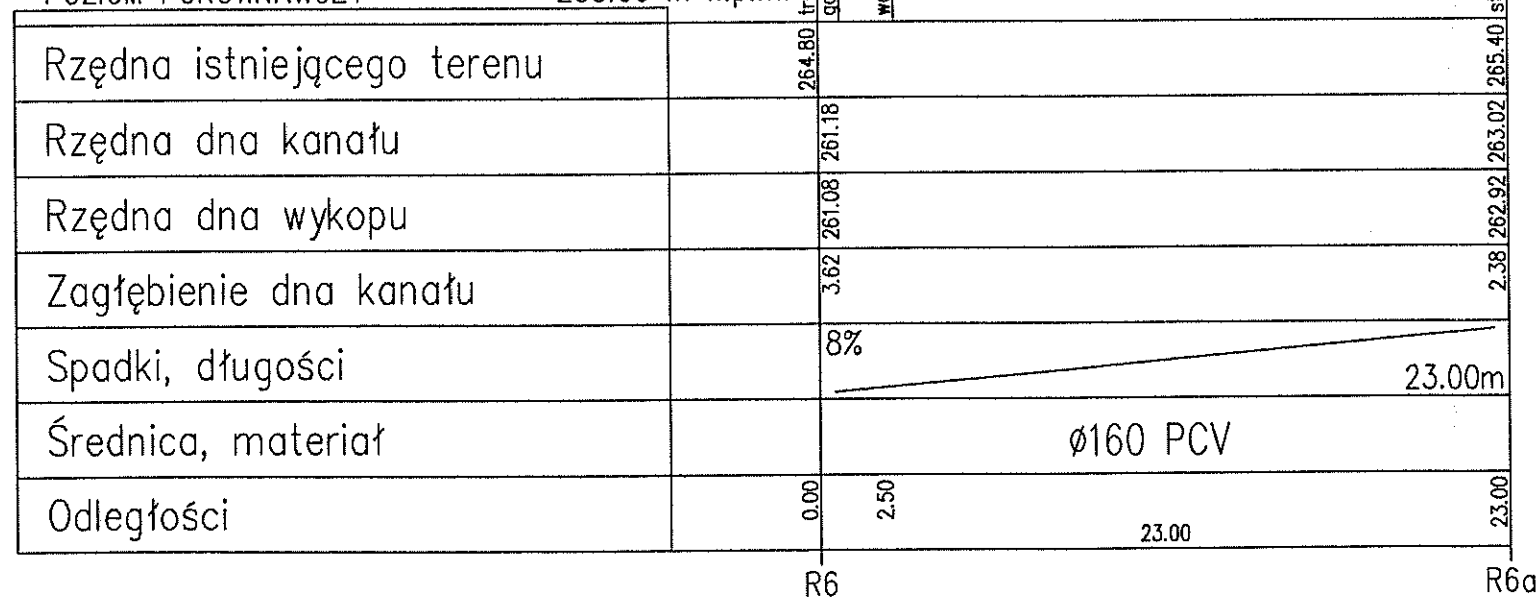

PROJEKTANT
mgr inż. Dariusz Oleczyk

Projektował:	Dariusz Oleczyk	04.2008	Kanalizacja sanitarna z przyłączami w miejsc. KURÓW	P.W. "BIOKONSULT" Poznań ul. Garstecznego 10
Kreślił:	Dariusz Oleczyk	04.2008		
Skala:	Nazwa: Profil podłużny projektowanego przyłącza kanalizacji sanitarnej Kurów 90 - działka nr 303 Kurów 89 - działka nr 302			Nr rys. 4.6
1:100/250				