
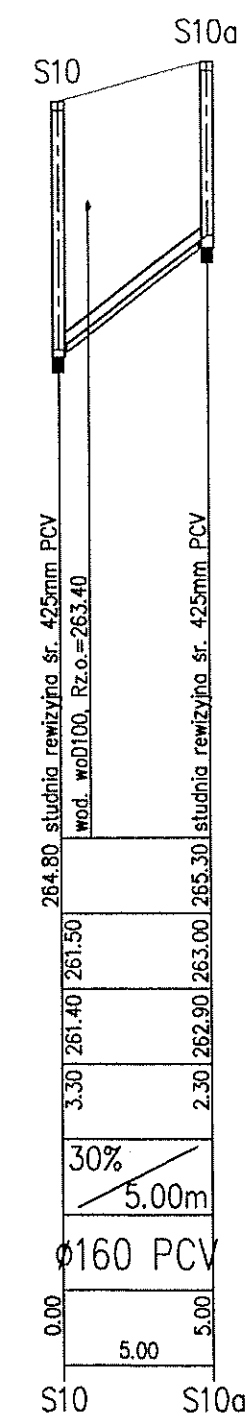


POZIOM PORÓWNAWCZY 255.00 m n.p.m.

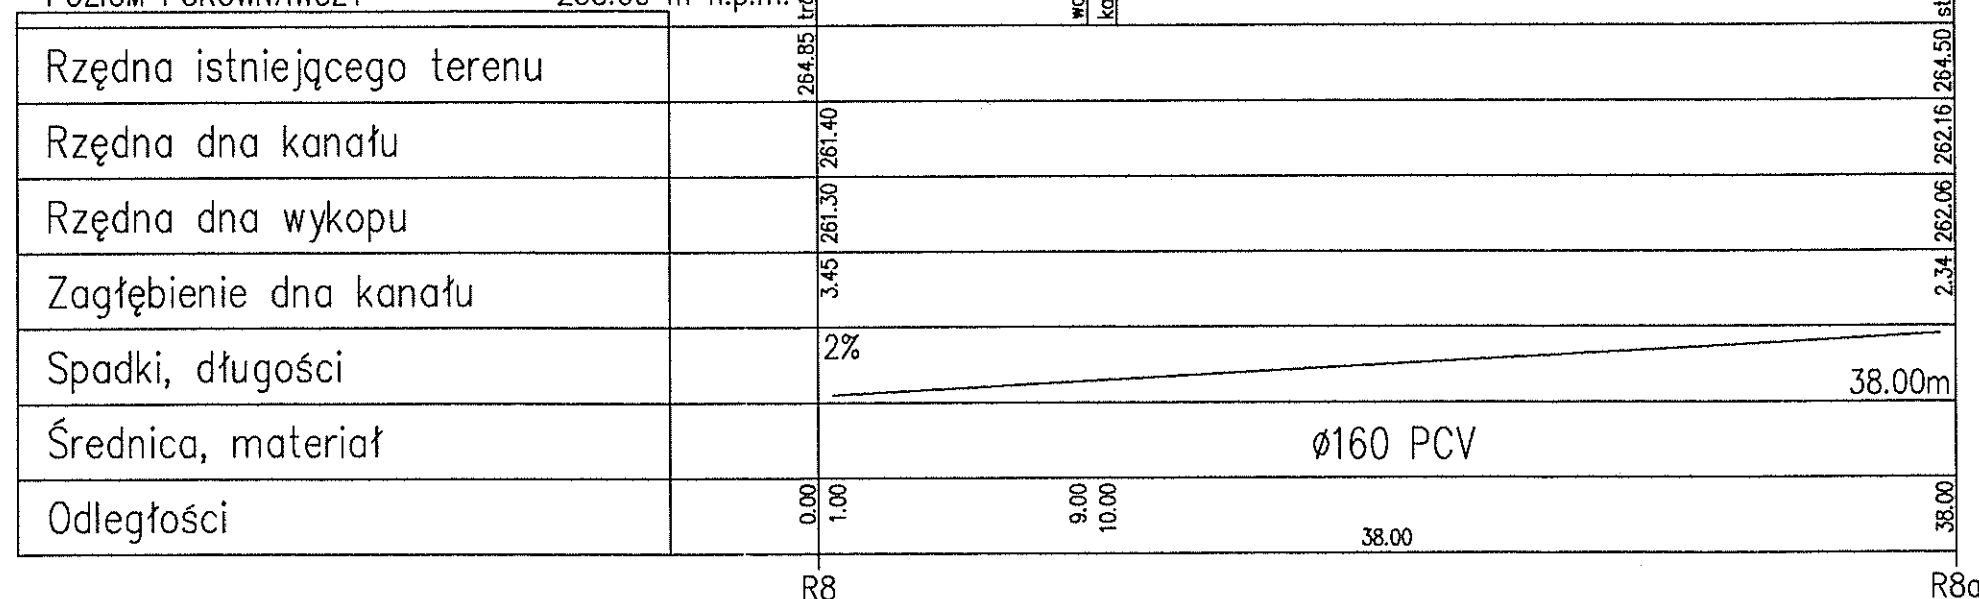

PROJEKTANT  
  
mgr inż. Dariusz Olczyk

Projektował:	Dariusz Olczyk	04.2008		Kanalizacja sanitarna z przyłączami w miejsc. KURÓW	P.W. "BIOKONSULT" Poznań ul. Garstereckiego 10
Kreślił:	Dariusz Olczyk	04.2008			
Skala:	Nazwa:	Profil podłużny projektowanego przyłącza kanalizacji sanitarnej Kurów 101a - działka nr 315 Kurów 88 - działka nr 301			Nr rys.
1:100/250					4.7