


# PRZEKRÓJ KONSTRUKCYJNY CIĄGU PIESZEGO Z KOSTKI BETONOWEJ gr. 6cm ( 2 ) - skala 1:10

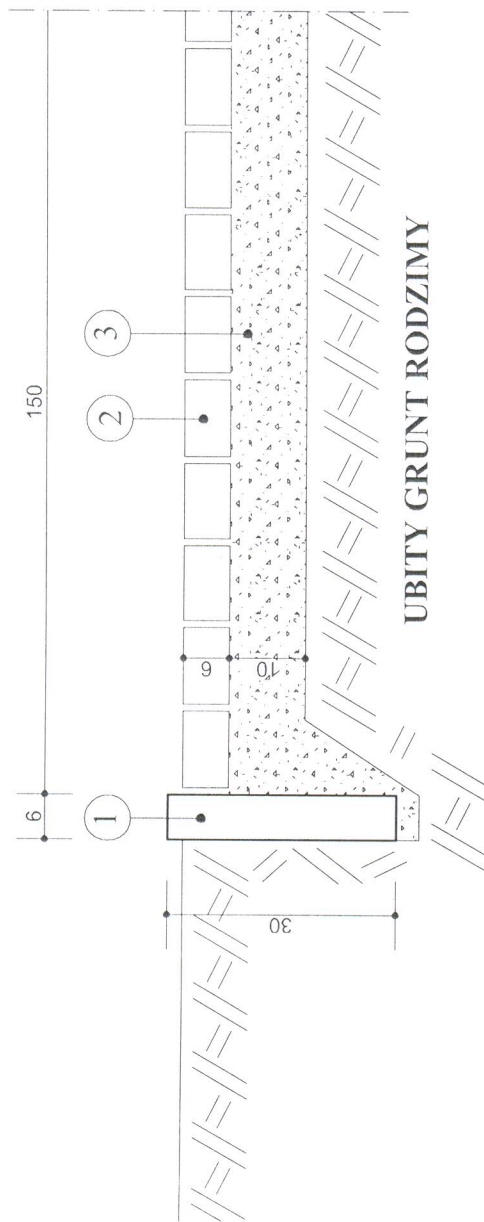

## LEGENDA :

1. OBRZEŻE BETONOWE 6 x 30 x 10cm NA PODSYPCE CEMENTOWO - PIASKOWEJ
2. KOSTKA BETONOWA / SZARA / gr. 6cm
3. PODSYPKA CEMENTOWO-PIASKOWA gr. 10cm

UWAGA !!! Dla opaski budynku ( 5 ) identyczny układ warstw jak na powyższym rysunku .

STAROSTWO POWIATOWE  
W DZIAŁOWIE  
ul. Henryka Sienkiewicza 17  
27-500 Upatów  
- B -

INWESTOR : Gmina Lipnik z siedzibą Lipnik 20 27-540 Lipnik		NR RYS. :
TEMAT : Zagospodarowanie przestrzeni publicznej - wykonanie małej infrastruktury rekreacyjno wypoczynkowej w miejscowości Lipnik		04
NAZWA RYSUNKU : Przekrój konstrukcyjny ciągu pieszego z kostki betonowej gr. 6cm		SKALA : 1:10
PROJEKTANT :	inż. Maria Bednarz	DATA : XII 2012r.
ASYSTENT PROJ. :	mgr.inż. Wiesław Ślizański	
	Uprawn. 701/21/83	
	Podpis : <i>[Signature]</i>	
	Podpis : <i>[Signature]</i>	