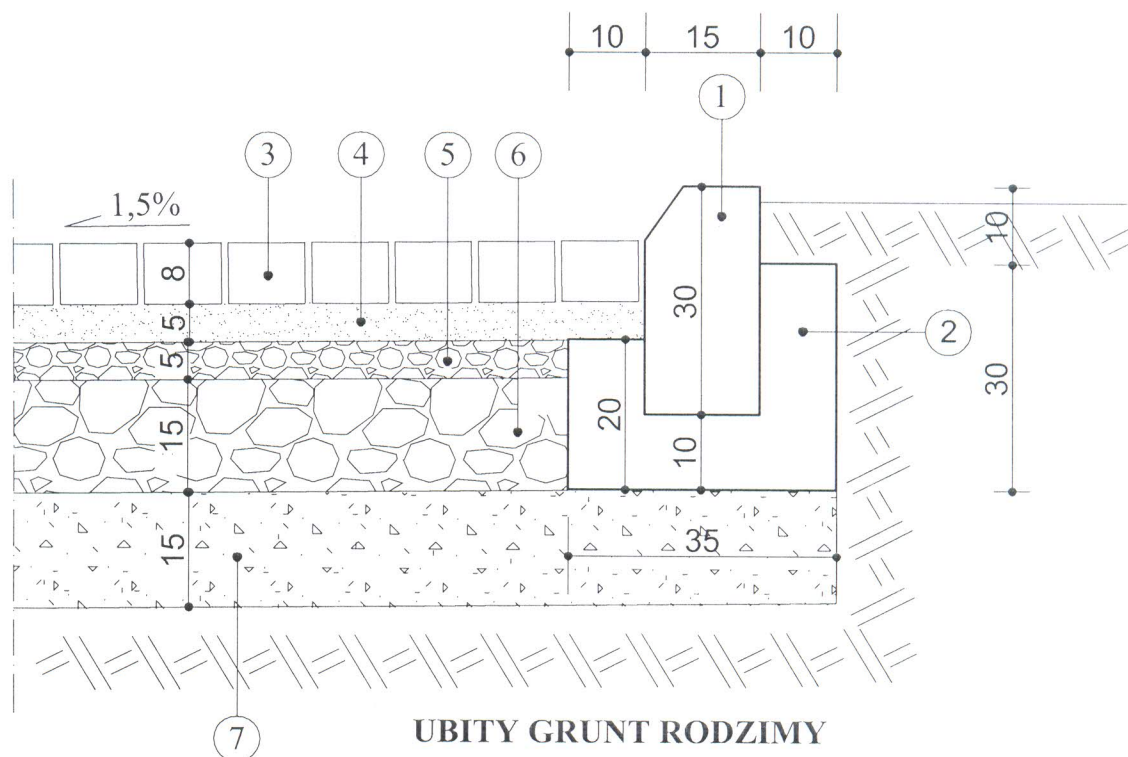


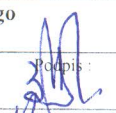
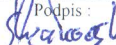
PRZEKRÓJ KONSTRUKCYJNY PLACU MANEWROWEGO (4) - skala 1:10



LEGENDA :

1. KRAWĘŻNIK ULICZNY BETONOWY 15 x 30 x 100cm
2. ŁAWA BETONOWA POD KRAWĘŻNIK Z BETONU B-10
3. KOSTKA BETONOWA / SZARA / gr. 8cm
4. PODSYPKA CEMENTOWO-PIASKOWA 1:4 gr. 5cm
5. WARSTWA GRYSU O FRAKCJI 4-7mm gr. 5cm
6. WARSTWA TŁUCZNI O FRAKCJI 16-31mm gr. 15cm
7. WARSTWA FILTRUJĄCA Z PIASKU gr. 15cm

UWAGA !!! Dla ciągu pieszo-jezdnego (1) identyczny układ warstw jak na powyższym rysunku .

INWESTOR : Gmina Samborzec z siedziba Samborzec 43 27-650 Samborzec			
TEMAT : Zagospodarowanie przestrzeni publicznej - wykonanie malej infrastruktury rekreacyjno wypoczynkowej w miejscowości Lipnik			NR RYS. :
NAZWA RYSUNKU : Przekrój konstrukcyjny placu manewrowego z kostki betonowej gr. 8cm			03
PROJEKTANT :	inż. Maria Bednarz	Uprawn. 701/21/83	Podpis : 
ASYSTENT PROJ. :	mgr.inż. Wiesław Ślizanowski		Podpis : 
			SKALA : 1:10
			DATA : XII 2012r.