


ELEWACJA ZACHODNIA



ELEWACJE
SKALA 1:100

ELEWACJA WSCHODNIA

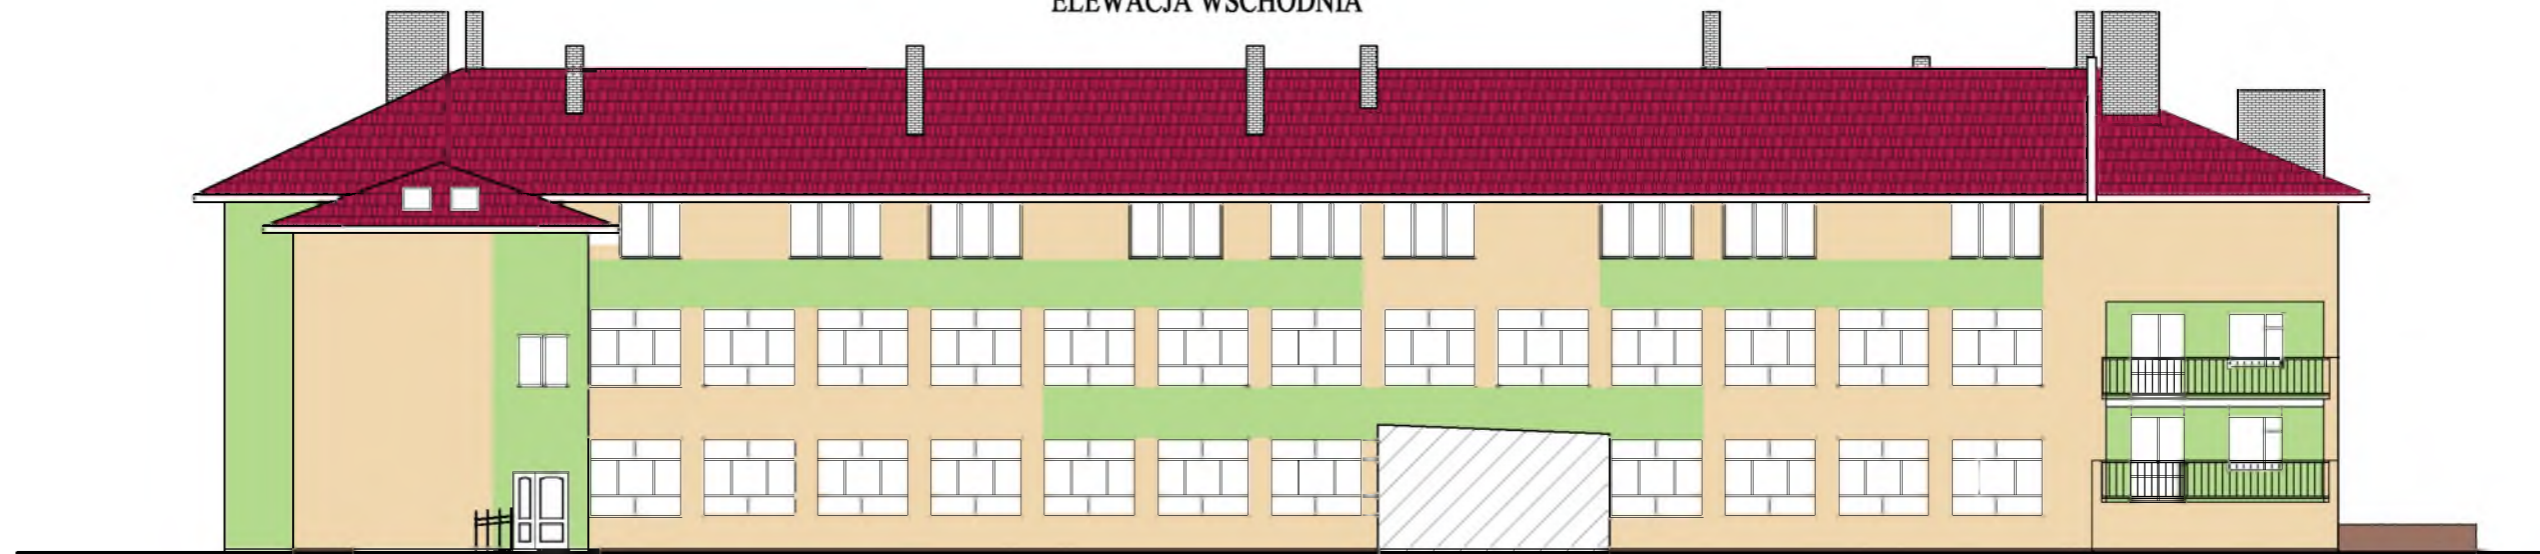


Legenda kolorów

- MOZAIKA 34
- FLORIDA FL3
- AMAZON AM3
- CALIFORNIA CF6

ZE WZGLĘDÓW POLIGRAFICZNYCH DOPUSZCZA SIĘ RÓŻNICE W BARWACH W STASUNKU DO WZORNIKA CERESITU.
DOKŁADNE USTALENIE KOLORU WG. PALET ORYGINALNYCH CERESIT

INWESTOR: Gmina Lipnik Lipnik 20 27-540 Lipnik		SKALA: 1:100 STADIUM: PB	SPiN^B
TEMAT PROJ.: PROJEKT BUDOWLANY ROZBUDOWY I NADBUDOWY ISTNIEJĄCEGO BUDYNKU OŚWIATOWEGO			
OBIEKT/ADRES: Lipnik 23 27-540 Lipnik dz. nr ewid. 353			DATA: 02.2014
TEMAT RYS.: ELEWACJE - KOLORYSTYKA			
BRNIA/FUNKCJA:	IMIE I NAZWISKO	UPR. BUD.:	PODPIS:
PROJEKTOWAŁ	ZBIGNIEW DOKTÓR	227/KLJ72	
SPRAWDZIŁ	ANDRZEJ PAIERZ	110/90/WI	

ELEWACJA WSCHODNIA

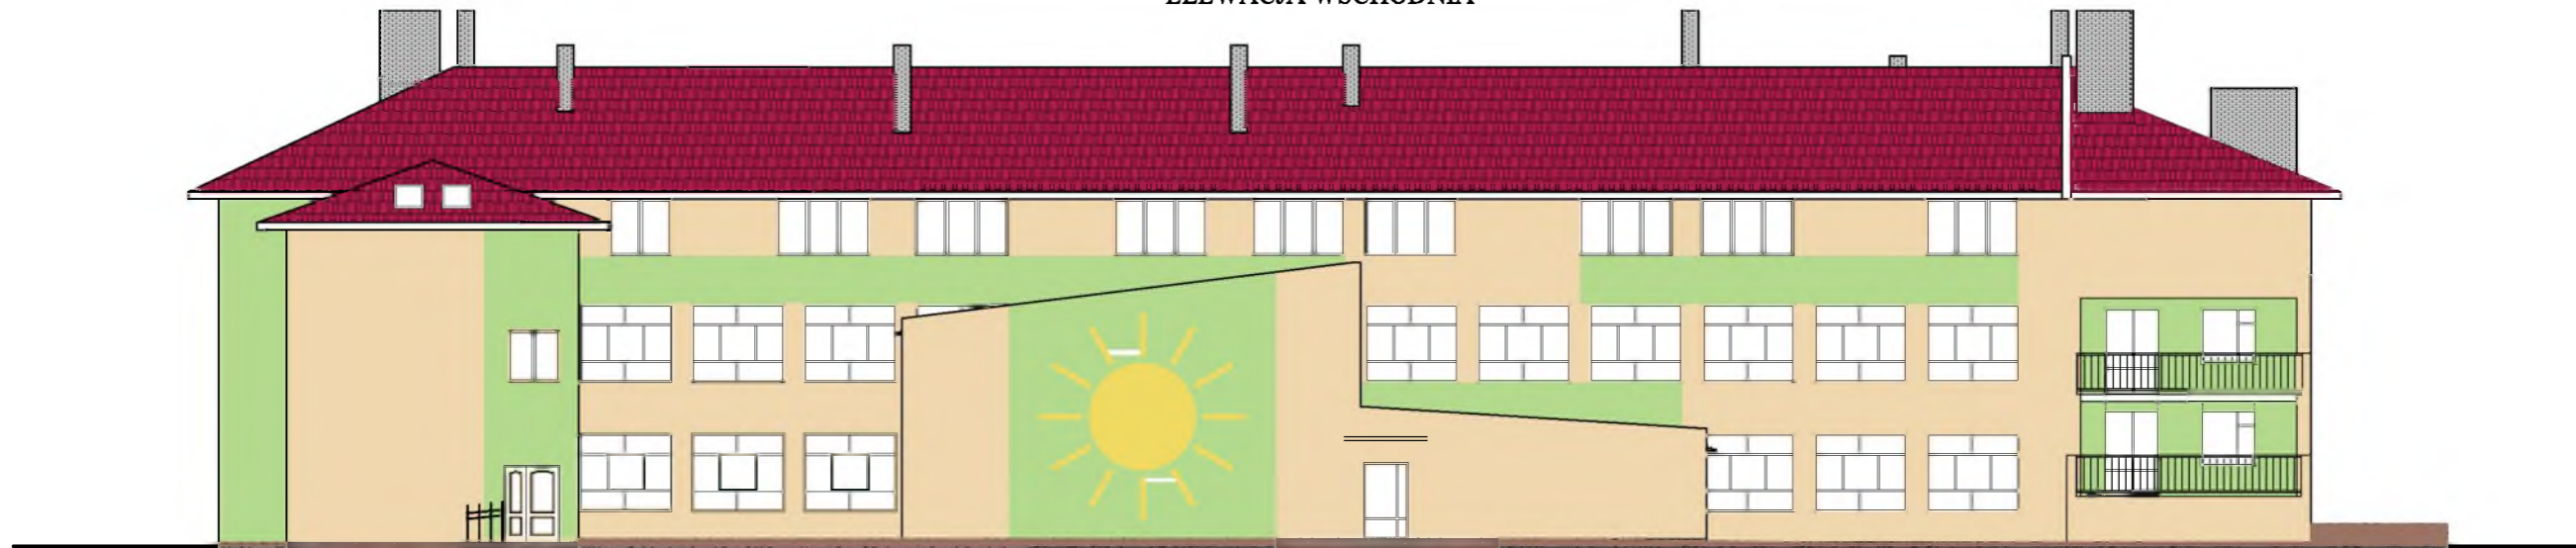

ELEWACJA POŁUDNIOWA




Legenda kolorów

- MOZAIKA 34
- FLORIDA FL3
- AMAZON AM3
- CALIFORNIA CF6

ZE WZGLĘDÓW POLIGRAFICZNYCH DOPUSZCZA SIĘ RÓŻNICE W BARWACH W STASUNKU DO WZORNIKA CERESITU.
DOKŁADNE USTALENIE KOLORU WG. PALET ORYGINALNYCH CERESIT

ELEWACJA PÓLNOČNA

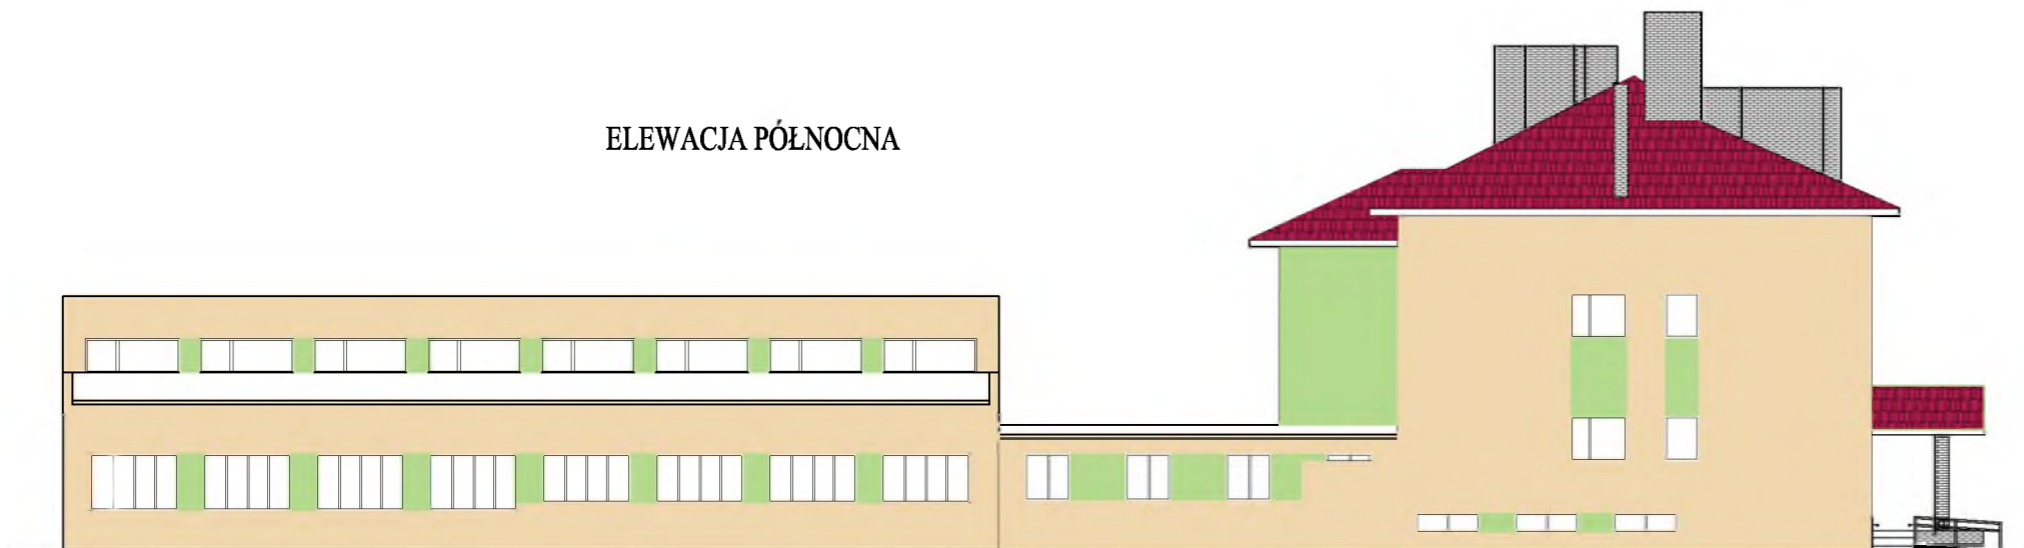

INWESTOR: Gmina Lipnik Lipnik 20 27-540 Lipnik		SKALA: 1:100 STADIUM: PB	SPiN^B
TEMAT PROJ.: PROJEKT BUDOWLANY ROZBUDOWY I NADBUDOWY ISTNIEJĄCEGO BUDYNKU OŚWIATOWEGO			
OBJEKT/ADRES: Lipnik 23 27-540 Lipnik dz. nr ewid. 353			
TEMAT RYS.: ELEWACJE - KOLORYSTYKA			DATA: 02.2014
BRNIA/FUNKCJA:	IMIE I NAZWISKO	UPR. BUD.:	PODPIS:
PROJEKTOWAŁ	ZBIGNIEW DOKTÓR	227/KLJ72	
SPRAWDZIŁ	ANDRZEJ PAIERZ	110/90/WI	