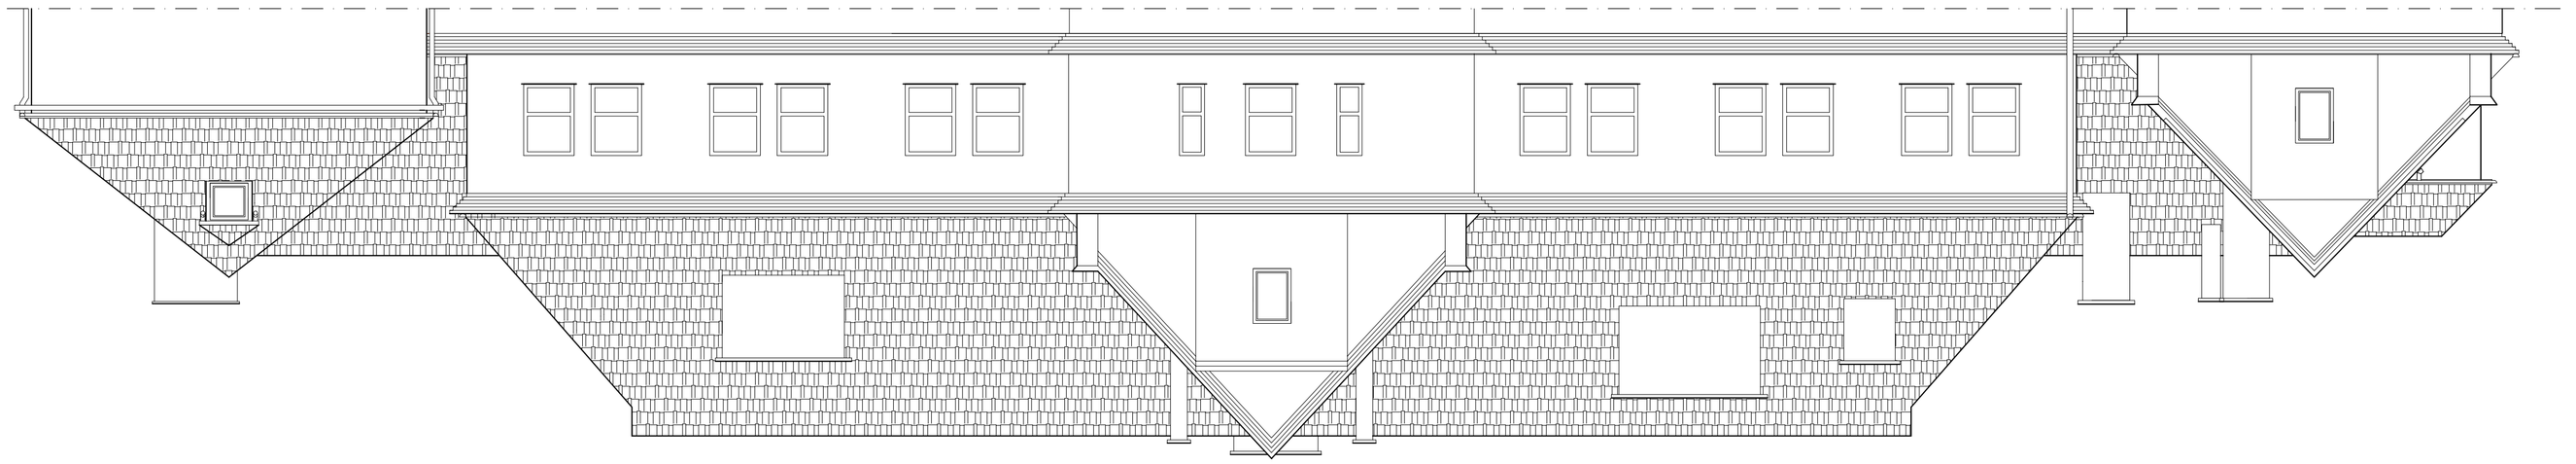

INWESTOR:	
ZESPÓŁ SZKÓŁ we WOSTOWIE	
ul. Chmielna 1, 27-645 Wojsław	
PROJEKTANT:	
PROKEM	
Projektował:	mgr inż. Mateusz Kamyk nr upr. 627/Tg/96; 152/Tg/98
Faza:	DOKUMENTACJA TECHNICZNA DO ZGŁOSZENIA REMONTU POKRYCIA DACHU, OCIEPLENIA ŚCIANY SZCZYTOWEJ WRAZ Z MONTAŻEM ELEMENTÓW ODGROMOWYCH W BUDYNKU ZESPOŁU SZKÓŁ NR 1 W OSTOWIE
Branża:	BUDOWLANA
Adres:	DZIAŁKA NR EWID. 228/1 WŁOSTÓW, GM. LIPNIK
Rysunek:	ELEWACJA TYŁ/A
Skala:	1:100
Data opracowania:	grudzień. 2012 rok
Nr rysunku:	3

Nie należy odmierzać wymiarów z rysunku ani też uznawać go jako podstawu
Przed przystąpieniem do prac budowlanych wszystkie wymiary sprawdzić w naturze
W przypadku stwierdzenia niezgodności należy zwrócić się do projektanta