


LEGENDA:  
Lokalizacja przebudowy

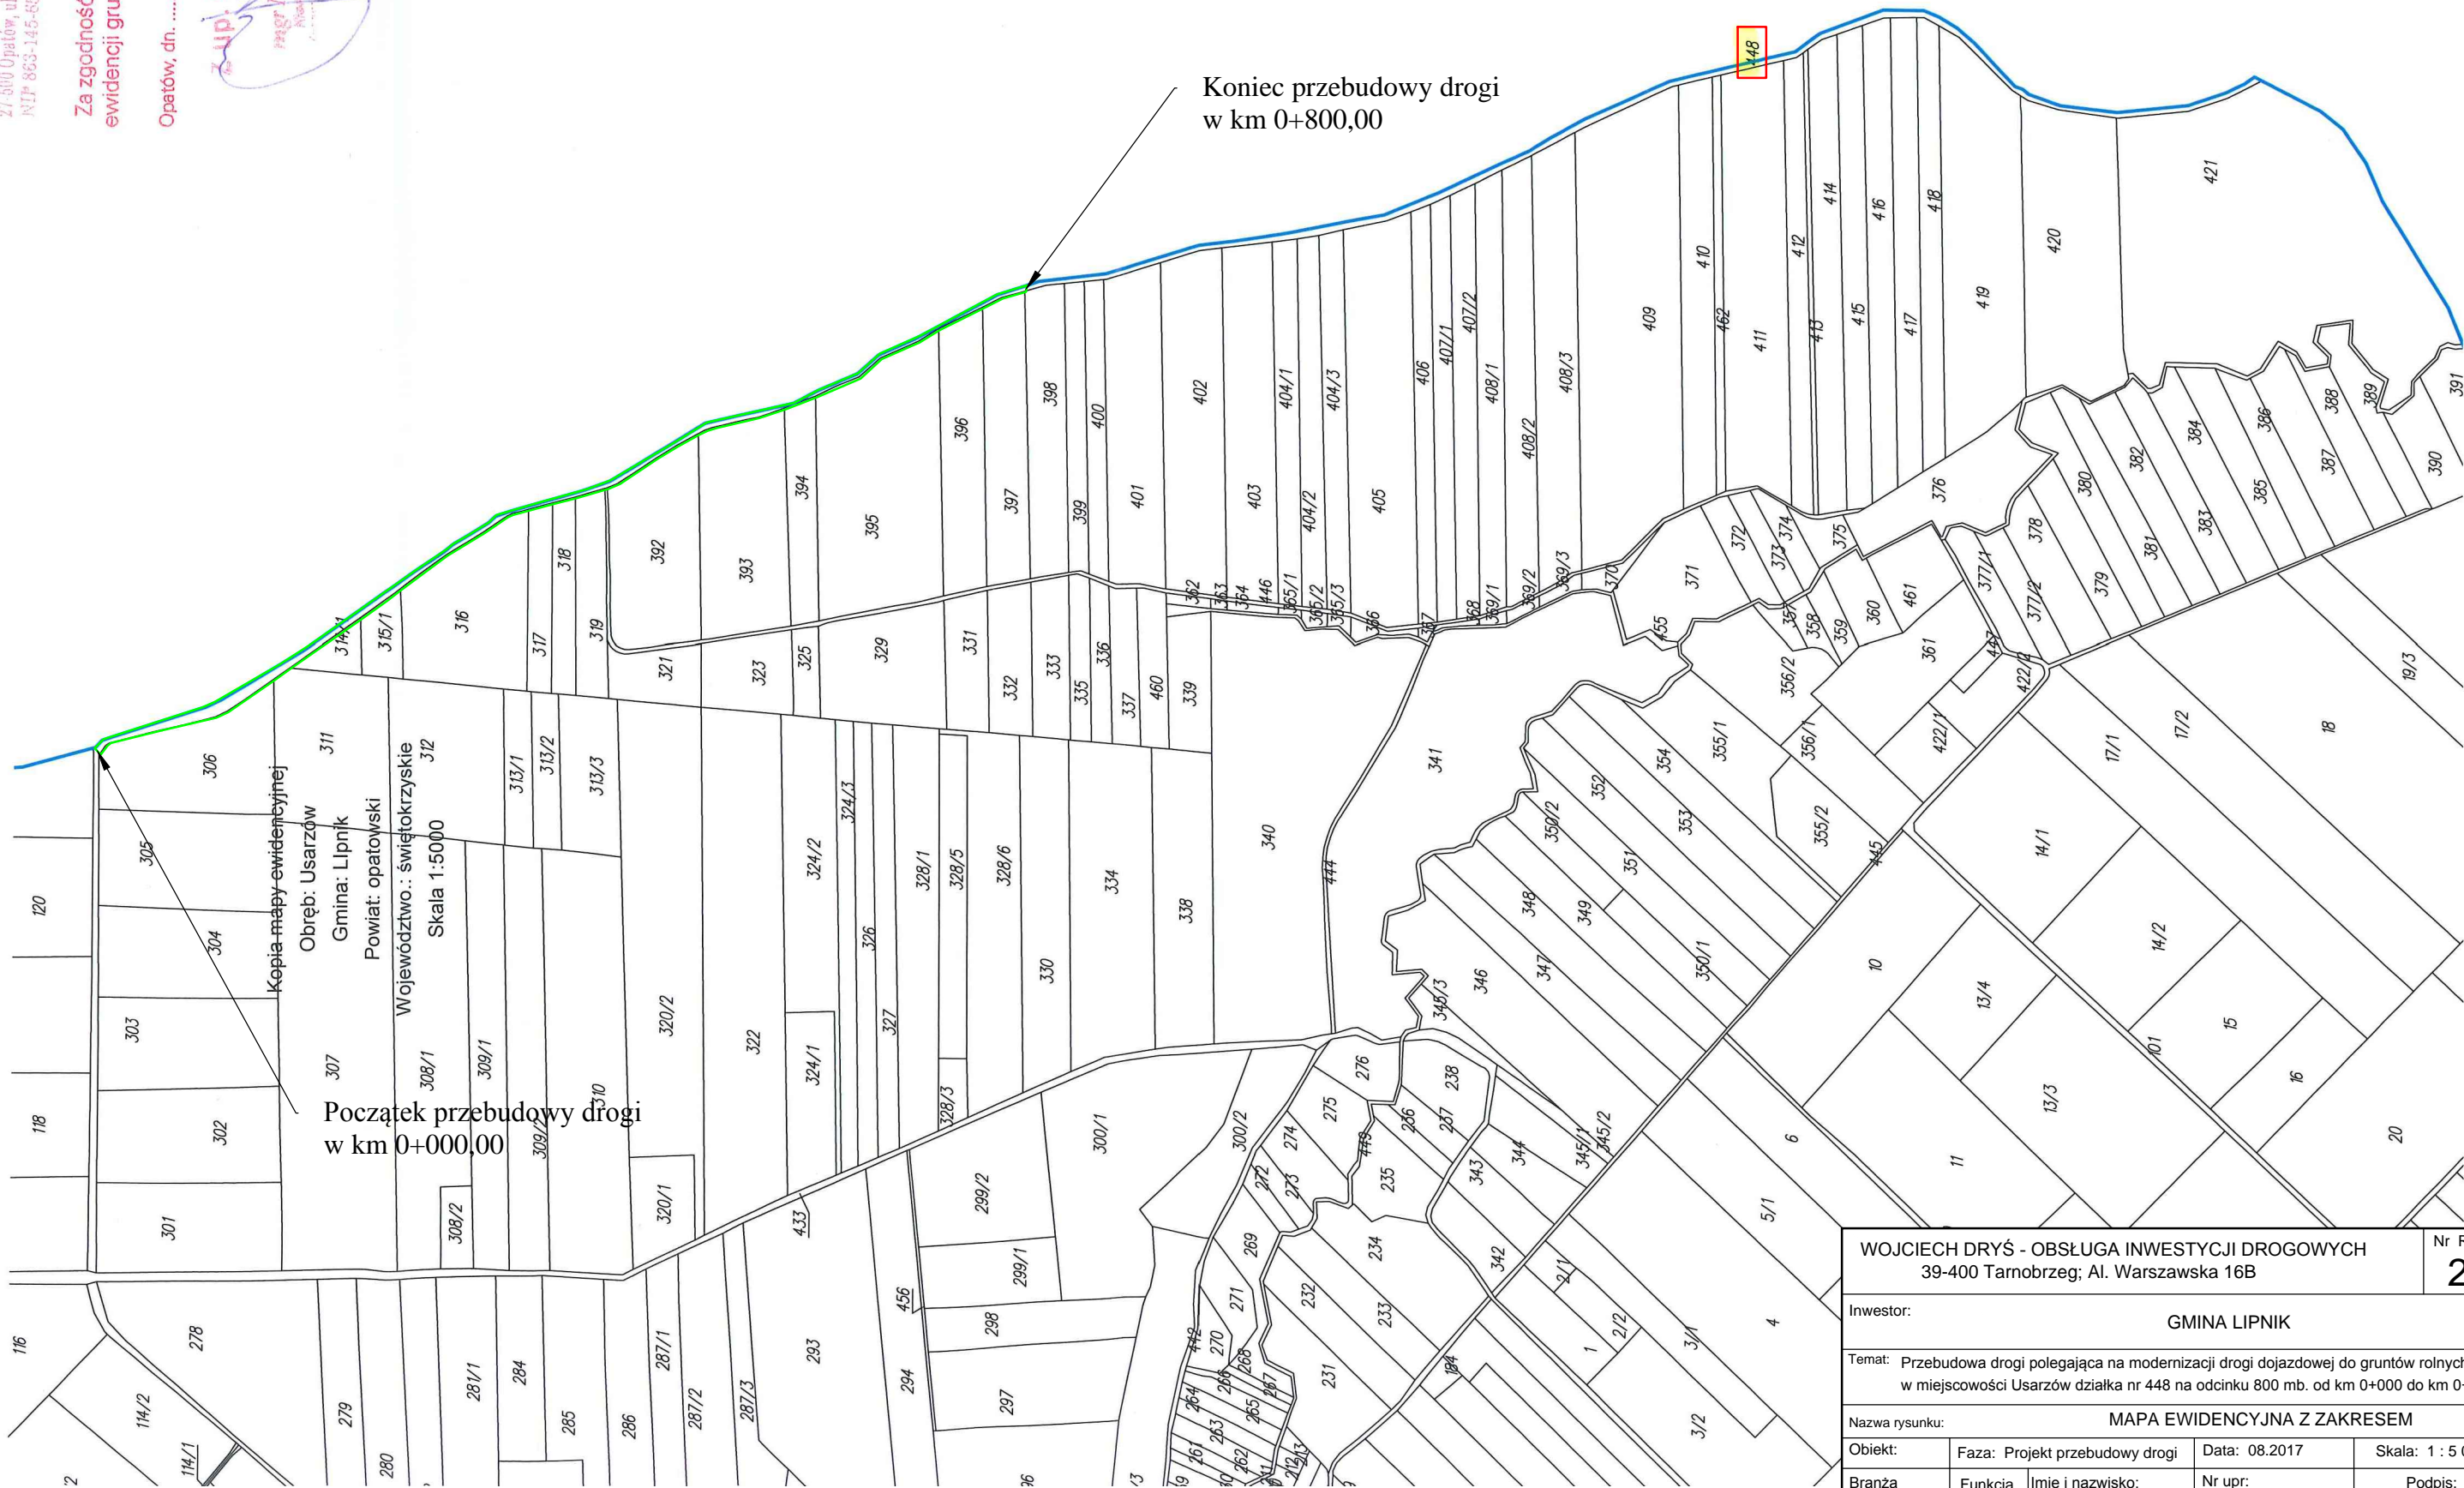

WOJCIECH DRYŚ - OBSŁUGA INWESTYCJI DROGOWYCH 39-400 Tarnobrzeg; Al. Warszawska 16B				Nr Rys. 2
Inwestor:		GMINA LIPNIK		
Temat: Przebudowa drogi polegająca na modernizacji drogi dojazdowej do gruntów rolnych w miejscowości Usarzów działka nr 448 na odcinku 800 mb. od km 0+000 do km 0+800				
Nazwa rysunku:		MAPA EWIDENCYJNA Z ZAKRESEM		
Objekt:	Faza: Projekt przebudowy drogi	Data: 08.2017	Skala: 1 : 5 000	
Branża	Funkcja	Imię i nazwisko:	Nr upr:	Podpis:
DROGOWA	Projektant	mgr inż. Wojciech Dryś	PDK/0056/POOD/16 uprawnienia budowl. do projektowania bez ograniczeń w specjalności inżynierskiej drogowej	