

Starostwo Powiatowe
w Opatowie
27-500 Opatów, ul. Henryka Sienkiewicza 17
NIP 863-145-65-93, Regon 830413930
- 21 -


Za zgodność z dokumentami
ewidencji gruntów i budynków
Opatów, dn. 23 SIE. 2017

Kopia mapy ewidencyjnej
Obręb: Kurów
Gmina: Lipnik
Powiat: opatowski
Województwo: świętokrzyskie
Skala 1:5000

Początek przebudowy drogi
w km 1+330,00

Koniec przebudowy drogi
w km 1+470,00

LEGENDA:
Lokalizacja przebudowy

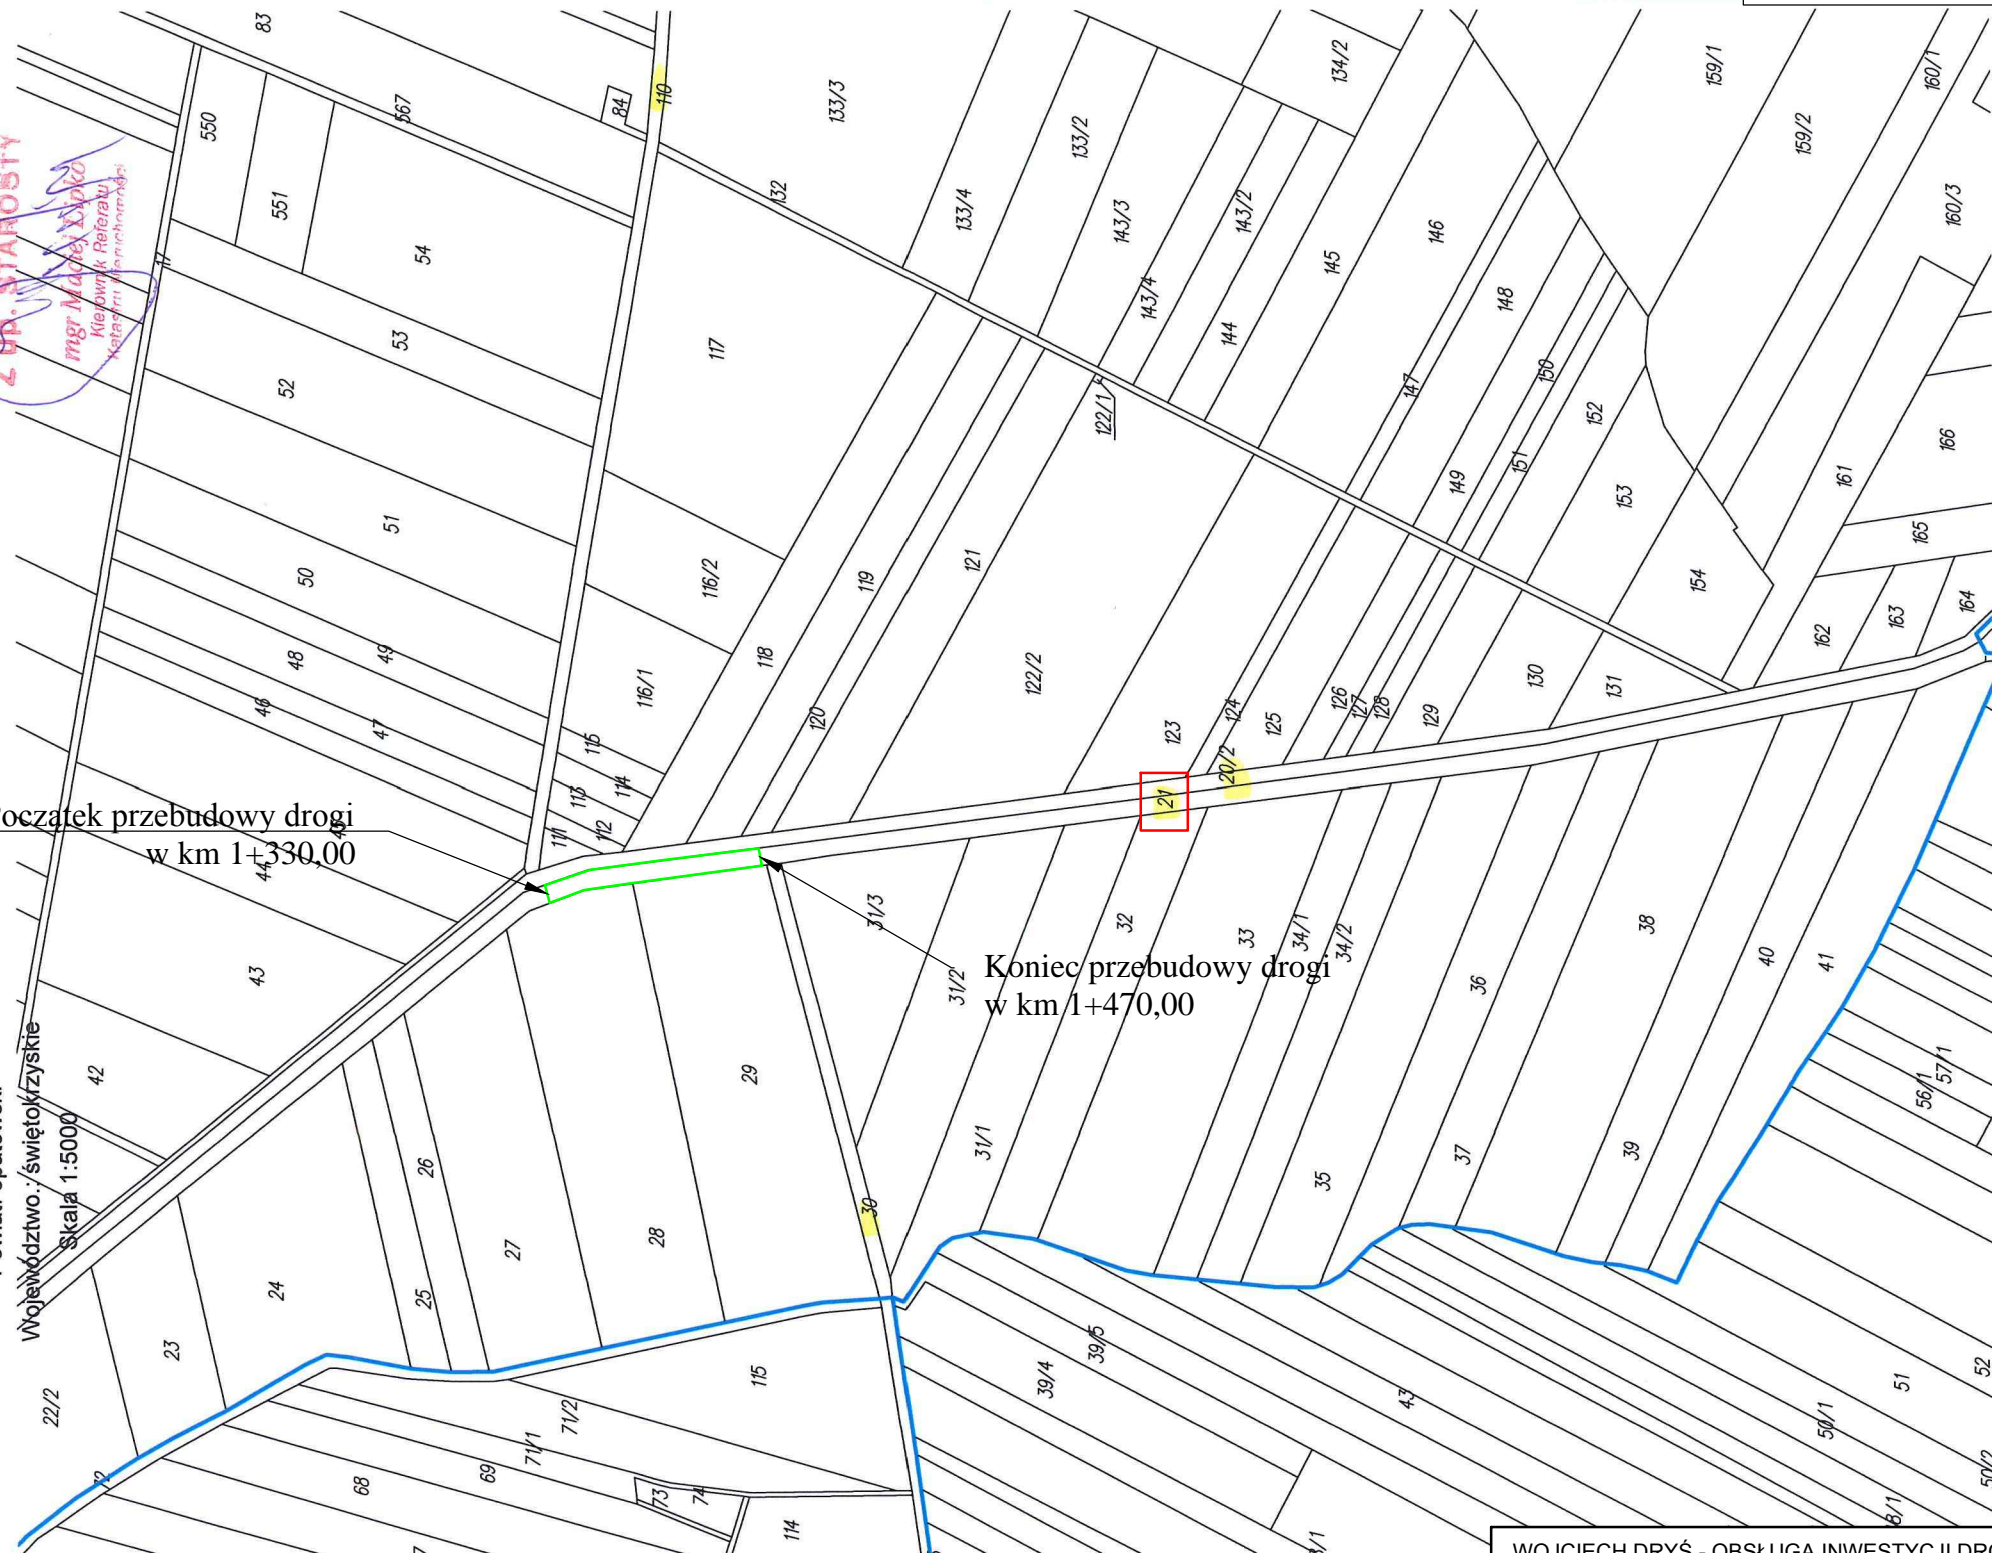

| | | | | |
|---|--------------------------------|------------------------|---|------------------|
| WOJCIECH DRYŚ - OBSŁUGA INWESTYCJI DROGOWYCH 39-400 Tarnobrzeg; Al. Warszawska 16B | | | | Nr Rys. 2 |
| Inwestor: GMINA LIPNIK | | | | |
| Temat: Przebudowa drogi gminnej nr 337031T Słotów - Kurów na odcinku 140 mb. od km 1+330 do km 1+470 | | | | |
| Nazwa rysunku: MAPA EWIDENCYJNA Z ZAKRESEM | | | | |
| Obiekt: | Faza: Projekt przebudowy drogi | | Data: 08.2017 | Skala: 1 : 5 000 |
| Branża | Funkcja | Imię i nazwisko: | Nr upr: | Podpis: |
| DROGOWA | Projektant | mgr inż. Wojciech Dryś | PDK/0056/POOD/16 uprawnienia budowl. do projektowania bez ograniczeń w specjalności inżynierskiej drogowej | |