


ELEWACJA POŁUDNIOWA

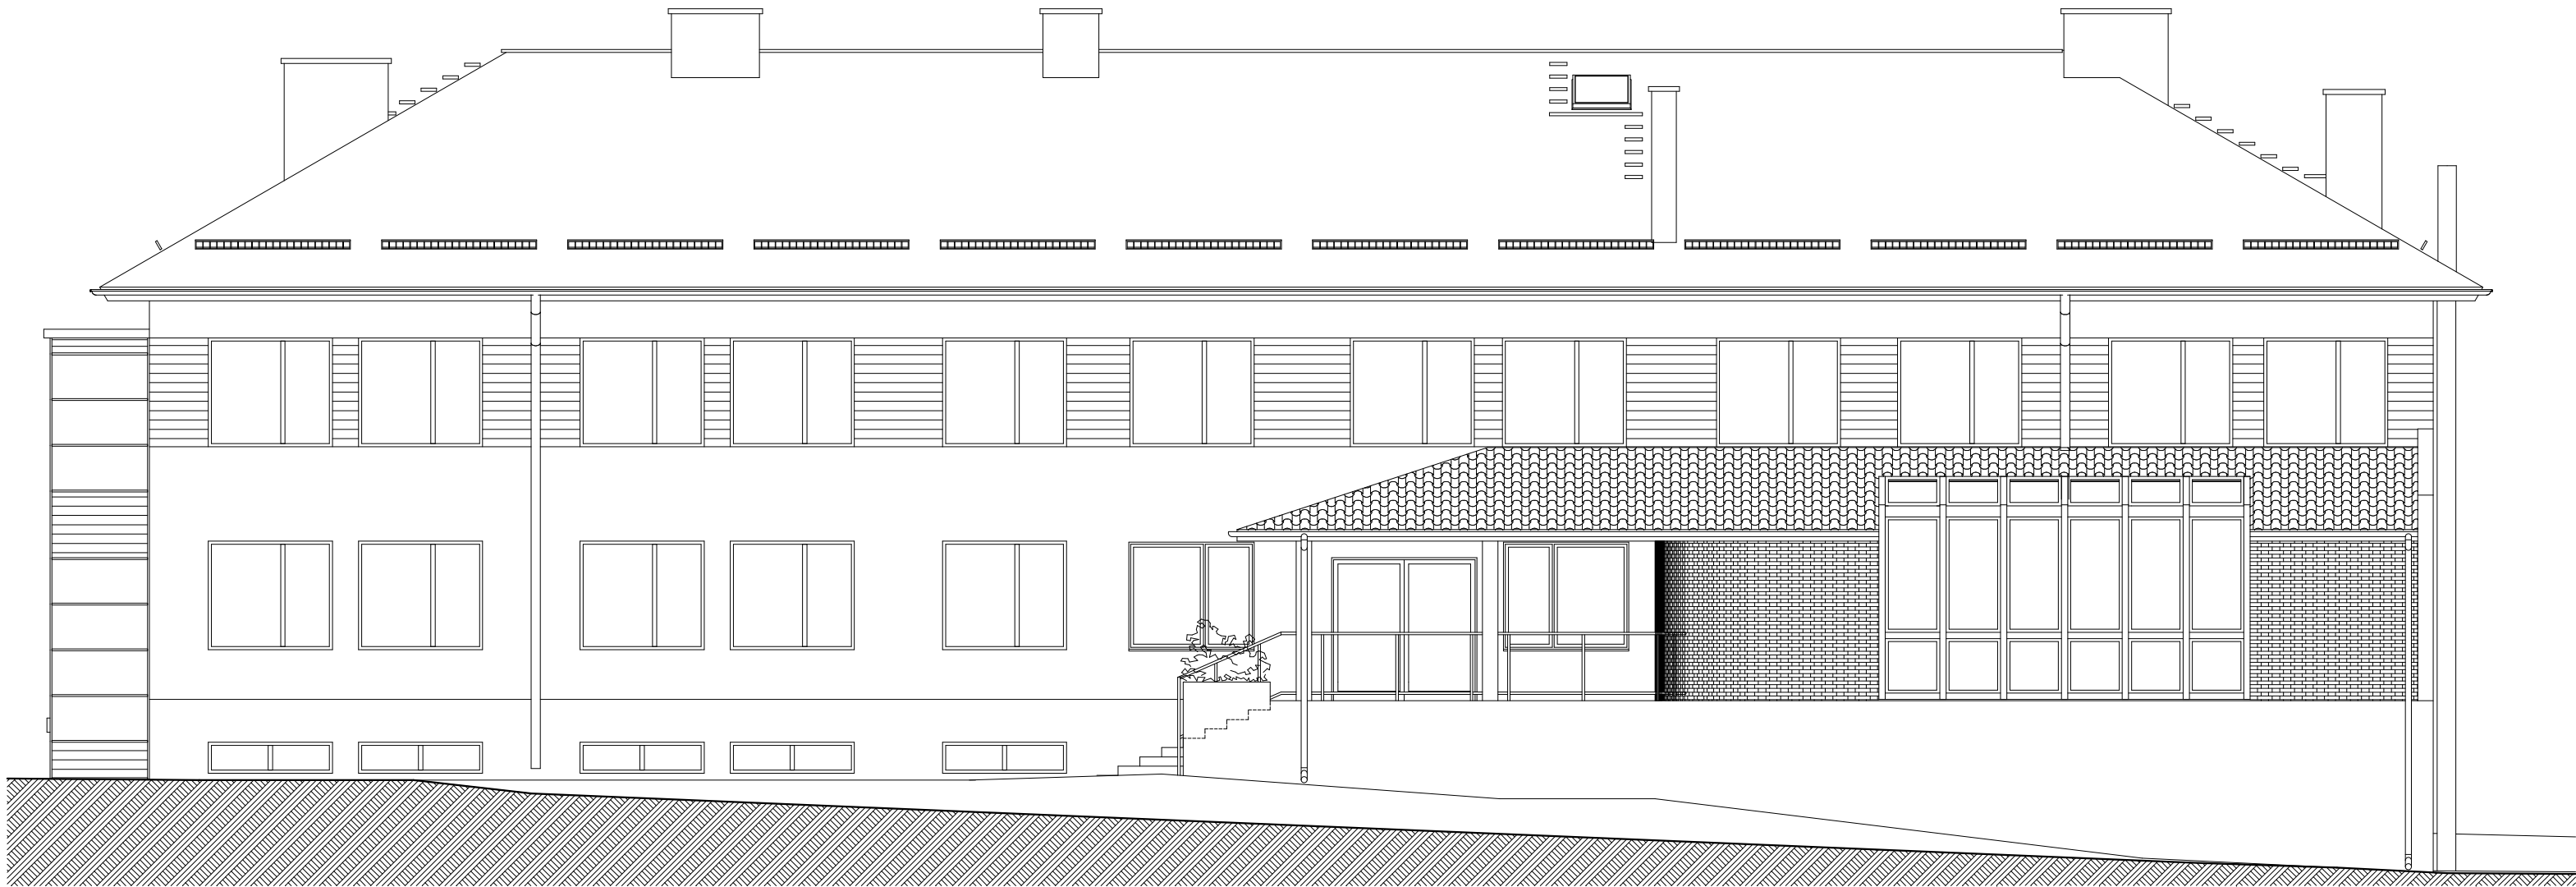

ELEWACJA WSCHODNIA

Aneks do projektu rozbudowy istniejącego wolnostojącego budynku administracyjnego (budynek Urzędu Gminy) w zakresie przebudowy wejścia głównego.			
Lipnik 20			
działka nr ewid. 75/2			
Inwestor Gmina Lipnik			
27-540 Lipnik 20			
Jednostka projektowa	25-116 KIELCE UL. SZWEDZKA 3 "B" TEL/FAX: 041 361 95 17 PRACOWNIA PROJEKTOWA		
	APRO		
	imię i nazwisko	specjalność, nr uprawnień	podpis
projektant	mgr inż. arch. Grażyna Żak-Góra	architektura KL-205/90	04.2019
opracował	mgr inż. arch. Michał Ciosk		04.2019
	mgr inż. arch. Łwo Nowosielski		04.2019
sprawdził	mgr inż. arch. Marek Góra	architektura KL-202/84	04.2019
branża	PROJEKT BUDOWLANY - ZAMIENNY		nr zlec.
tytuł rysunku	ELEWACJE		skala
			1:500
			tytuł rys. skala
			PB-5