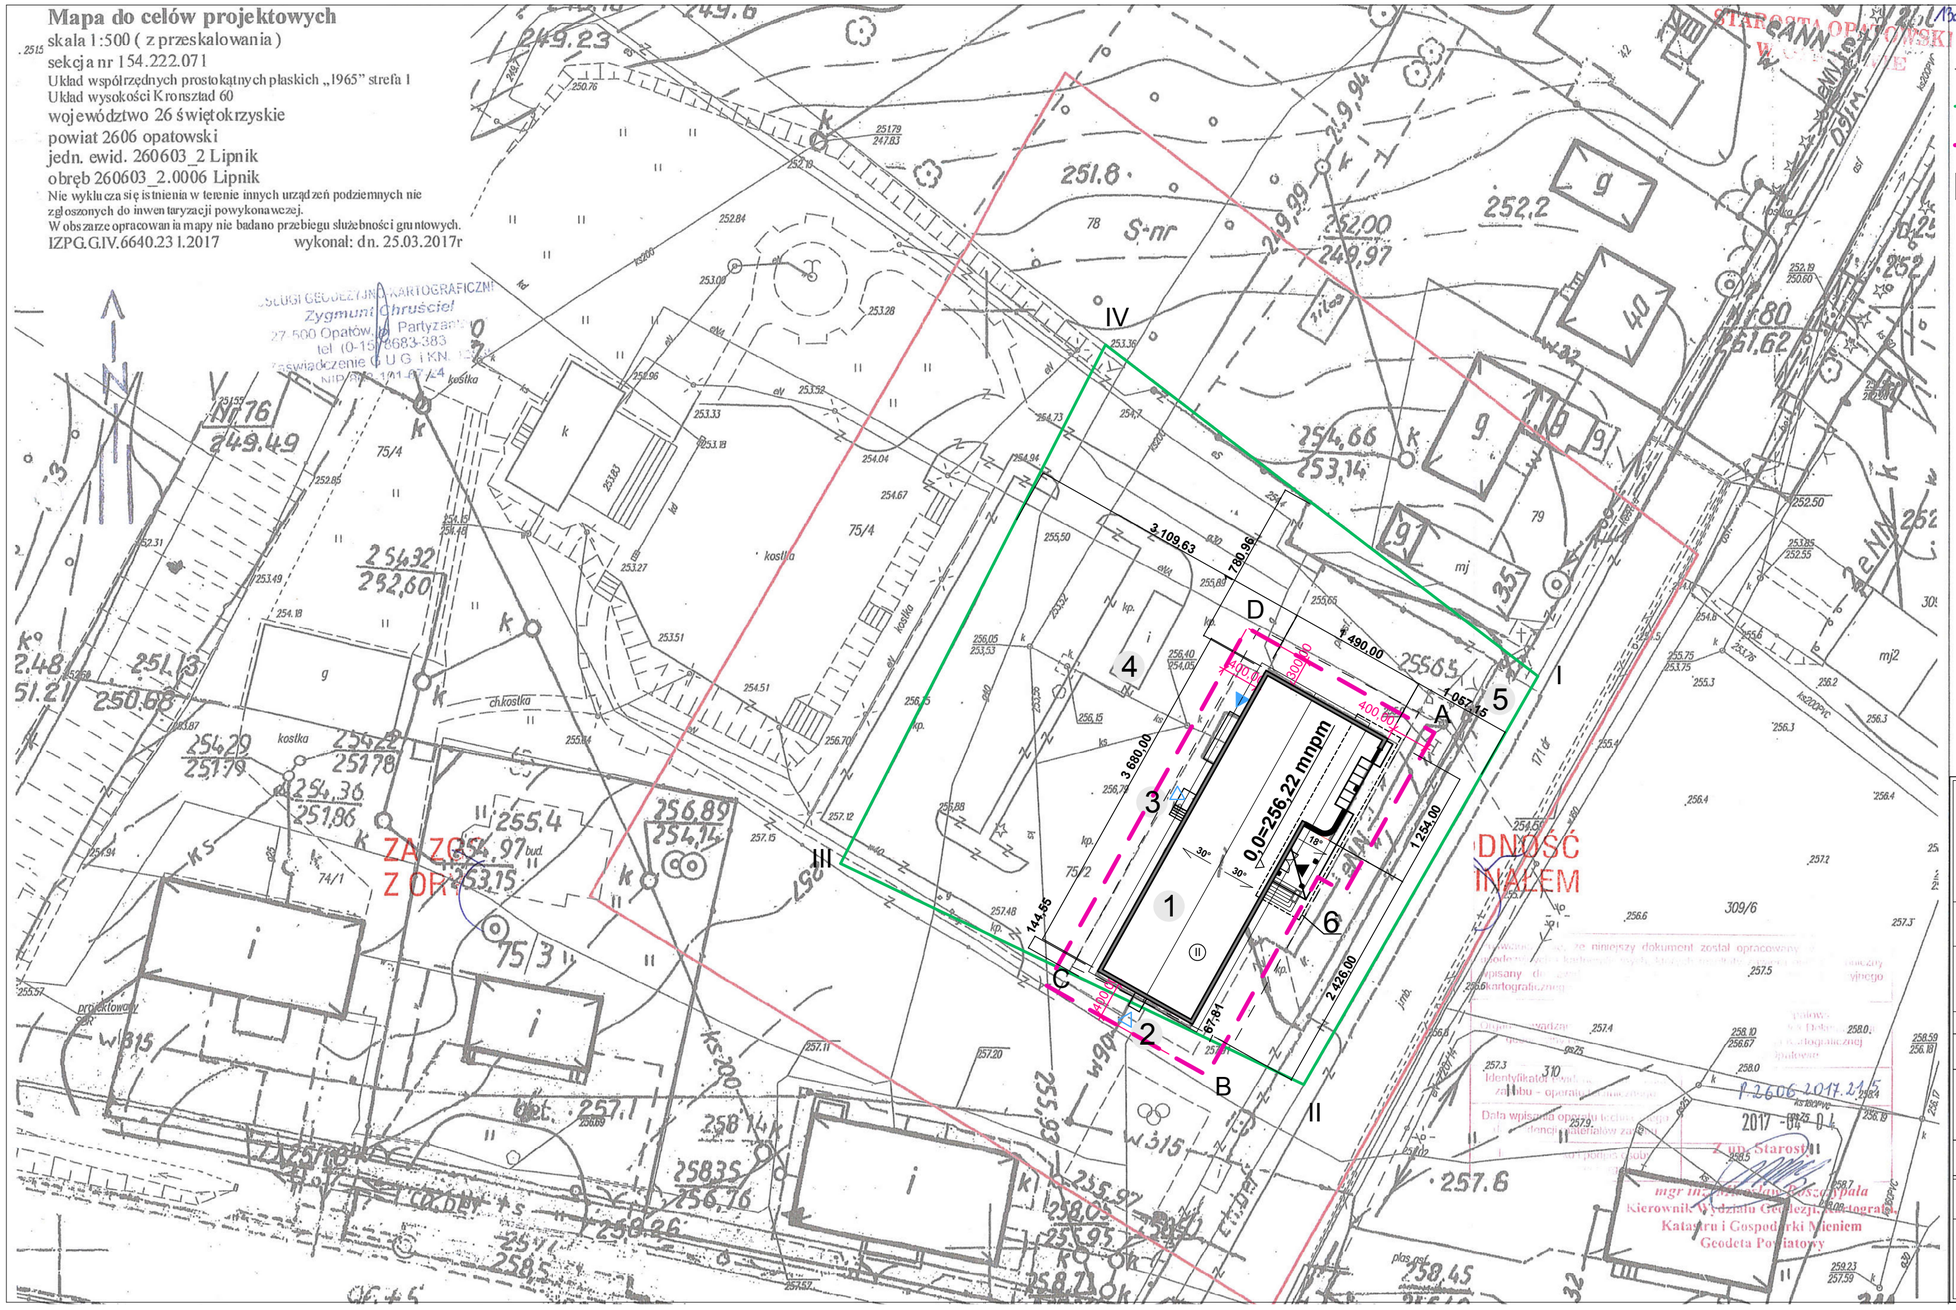

LEGENDA

- A, B, C, D — granica opracowania
- I, II, III, IV — granica działki
- obszar oddziaływania obiektu
- istniejący budynek
- projektowana przebudowa wejścia głównego
- istniejące wejścia do budynku
- wejścia do budynku wg odrębnego opracowania
- projektowane wejście główne do budynku

BILANS TERENU

Projektowana inwestycja nie wprowadza żadnych zmian w istniejącym zagospodarowaniu terenu.
Bilans terenu bez zmian.

Powierzchnia działki 75/2 - 3074,00 m²

OZNACZENIA NA RYSUNKU

1. Nadbudowywany budynek Urzędu Gminy.
2. Lokalizacja platformy dla niepełnosprawnych wg odrębnego, prawomocnego pozwolenia na budowę.
3. Lokalizacja schodów i wejścia do budynku wg odrębnego, prawomocnego pozwolenia na budowę.
4. Istniejace miejsce na kontenery na odpady stałe.
5. Istniejący zjazd z drogi publicznej.
6. Zakres projektowanej prezebudowy wejscia głównego

nazwa i adres	Aneks do projektu rozbudowy istniejącego wolnostojącego budynku administracyjnego (budynek Urzędu Gminy) w zakresie przebudowy wejścia głównego. Lipnik 20 działka nr ewid. 75/2
inwestor	Gmina Lipnik 27-540 Lipnik 20
jednostka projektowa	25-116 KIELCE UL. SZWEDZKA 3 "B" TEL/FAX: 041 361 95 17 PRACOWNIA PROJEKTOWA APRO

	imię i nazwisko	specjalność, nr uprawnień	podpis
projektant	mgr inż. arch. Grażyna Żak-Góra	architektura KL-205/90	04.2019
opracował	mgr inż. arch. Michał Ciosk		04.2019
	mgr inż. arch. Iwo Nowosielski		04.2019
sprawdził	mgr inż. arch. Marek Góra	architektura KL-202/84	04.2019

branża	PROJEKT ZAGOSPODAROWANIA TERENU- PROJEKT ZAMIENNY	nr zlec.	
tytuł rysunku	ZAGOSPODAROWANIE TERENU	skala	1:500
		nr rys.	Z-1