


Starostwo Powiatowe
w Opatowie
27-500 Opatów, ul. Henryka Sienkiewicza 17
NIP 863-145-65-93, Regon 830413070
-21-
Za zgodność z dokumentami
ewidencji gruntów i budynków
Opatów, dn. 07 lut. 2020

Z up. Starosty
Elżbieta Salacien
inspektor w Wydziale Geodezji, Kartografii,
Katastru i Gospodarki Mieniem

Kopia mapy ewidencyjnej
Obręb: Międzygórz
Gmina: Lipnik
Powiat: opatowski
Województwo.: świętokrzyskie
Skala 1:5000

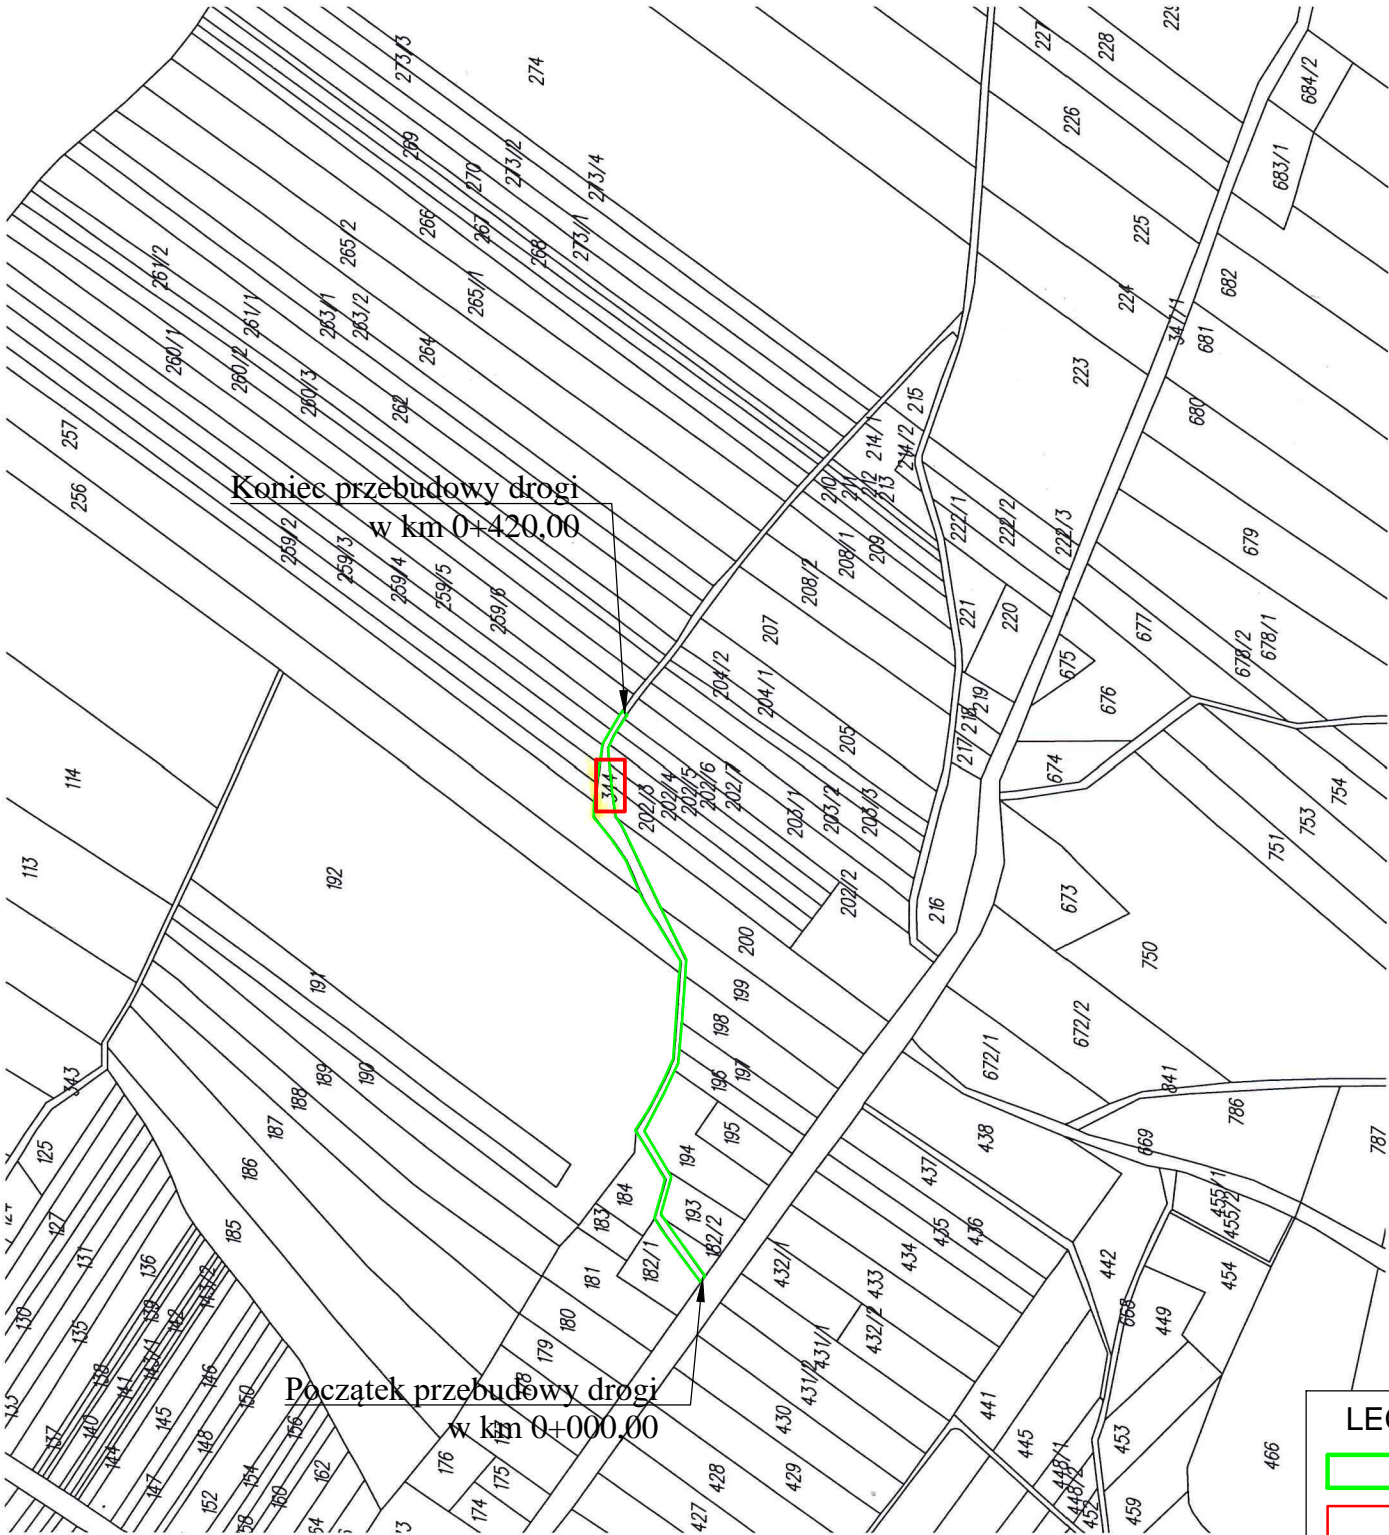

LEGENDA:

lokalizacja przebudowy

nr działki ewid.

WOJCIECH DRYŚ - OBSŁUGA INWESTYCJI DROGOWYCH 39-400 Tarnobrzeg; Al. Warszawska 16B				Nr Rys. 2
Inwestor: GMINA LIPNIK				
Temat: Przebudowa drogi wewnętrznej na działce nr 344 w miejscowości Międzygórz na odcinku 420 mb od km 0+000 do km 0+420 celem zabezpieczenia dna wąwozu lessowego				
Nazwa rysunku: MAPA EWIDENCYJNA Z ZAKRESEM				
Obiekt:	Faza: Projekt przebudowy drogi		Data: 05.2021	Skala: 1 : 5 000
Branża	Funkcja	Imię i nazwisko:	Nr upr:	Podpis:
DROGOWA	Projektant	mgr inż. Wojciech Dryś	PDK/0056/POOD/16 uprawnienia budowl. do projektowania bez ograniczeń w specjalności inżynieryjnej drogowej	