
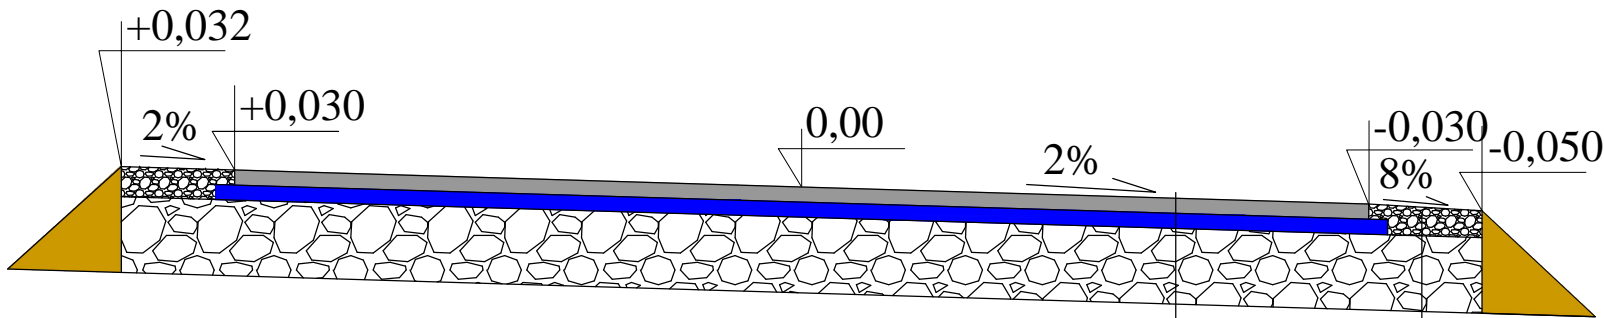


GPD

GPD

PRZEKRÓJ KONSTRUKCYJNY
km 0+000 do km 0+500

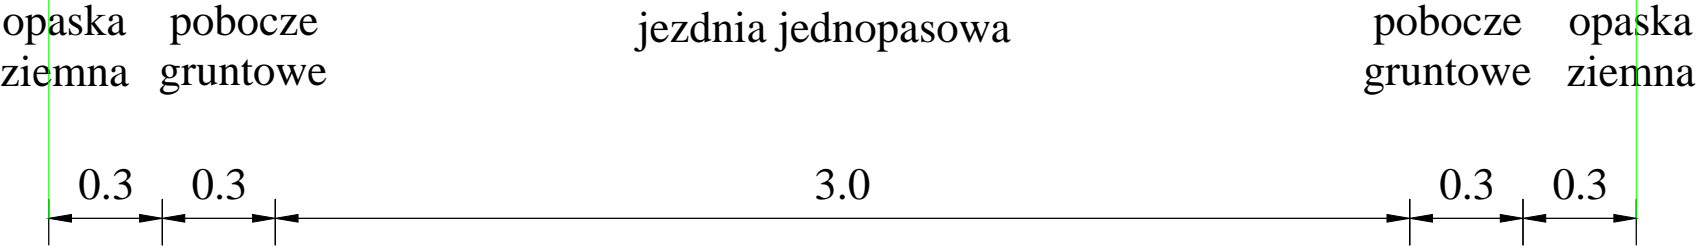

warstwa ścieralna z mieszanki min.-bitum - szer. 3,00 m	4 cm
warstwa wiążąca z mieszanki min.-bitum - szer. 3,10 m	4 cm
w-wa wyrówn. podbudowy z kruszywa łam. stab. mech. 0-63 mm wraz z zaklinowaniem kruszywem łamanym stab. mech. 0-31,5 mm - szer. 3,60 m	śr. 20 cm
istniejąca nawierzchnia z kruszywa	

kruszywo łamane 0-31,5mm gr. 8 cm
w-wa wyrówn. z kruszywa łamanego

WOJCIECH DRYŚ - OBSŁUGA INWESTYCJI DROGOWYCH 39-400 Tarnobrzeg; Al. Warszawska 16B				Nr Rys. 3
Inwestor: GMINA LIPNIK				
Temat: Przebudowa drogi wewnętrznej polegająca na modernizacji drogi dojazdowej do gruntów rolnych w miejscowości Usarzów działka nr 104 na odcinku 500 mb od km 0+000 do km 0+500				
Nazwa rysunku: PRZEKRÓJ KONSTRUKCYJNY				
Obiekt:	Faza: Projekt przebudowy drogi	Data: 04.2021		Skala: 1 : 20
Branża	Funkcja	Imię i nazwisko:	Nr upr:	Podpis:
DROGOWA	Projektant	mgr inż. Wojciech Dryś	PDK/0056/POOD/16 uprawnienia budowl. do projektowania bez ograniczeń w specjalności inżynierskiej drogowej	